



تحقيق الأمل
TAHQIQ ALAMAL

مشروع الرياض

T116

جدة - حي الرياض

مخطط الدور الأرض

موقع المشروع

مخطط الدور الأول

مواصفات المشروع

مخطط الملاحق

ضمانات المشروع

البروفایل التفاعلي



موقع المشروع



4 غرف

- غرف ماستر
- صالة كبيرة
- مدخل فندقية
- مساحات واسعة
- 4 و 3 دورات مياه
- أسقف عالية 4 متر
- موقف خاصة لكل شقة
- مصعدين
- غاز مركزي
- إتحاد ملاك سنة مجاناً
- 3 شقق في الدور
- كاميرات مراقبة
- أسقف عالية
- أبواب WPC
- ششور مطري
- خزان مستقل سفلي/علوي
- تقنية الفايب HD
- مكيفات دكت راكبة
- سمارت هوم تحكم ذكي
- ممرات مكيفية



ضمانات المشروع



أعمال الكهرباء

20

سنة



أعمال السباكة

5

سنة



الهيكل الإنشائي

25

سنة




إتحاد الملاك

1

سنة



الدور الأرضي

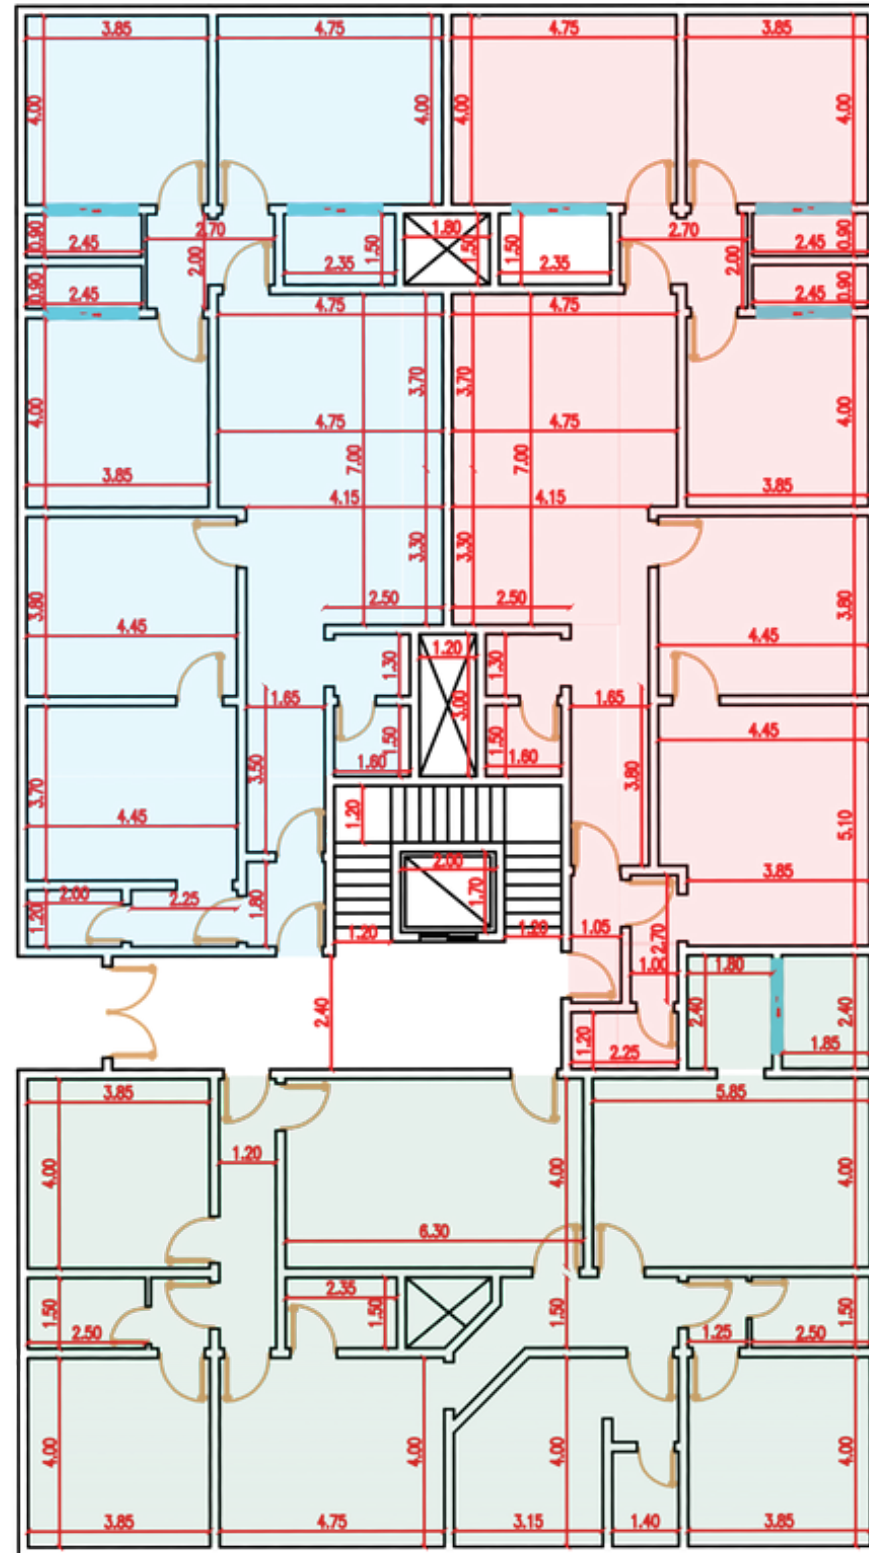

شقة رقم


2

المساحة

2م 160.93

السعر

650,000

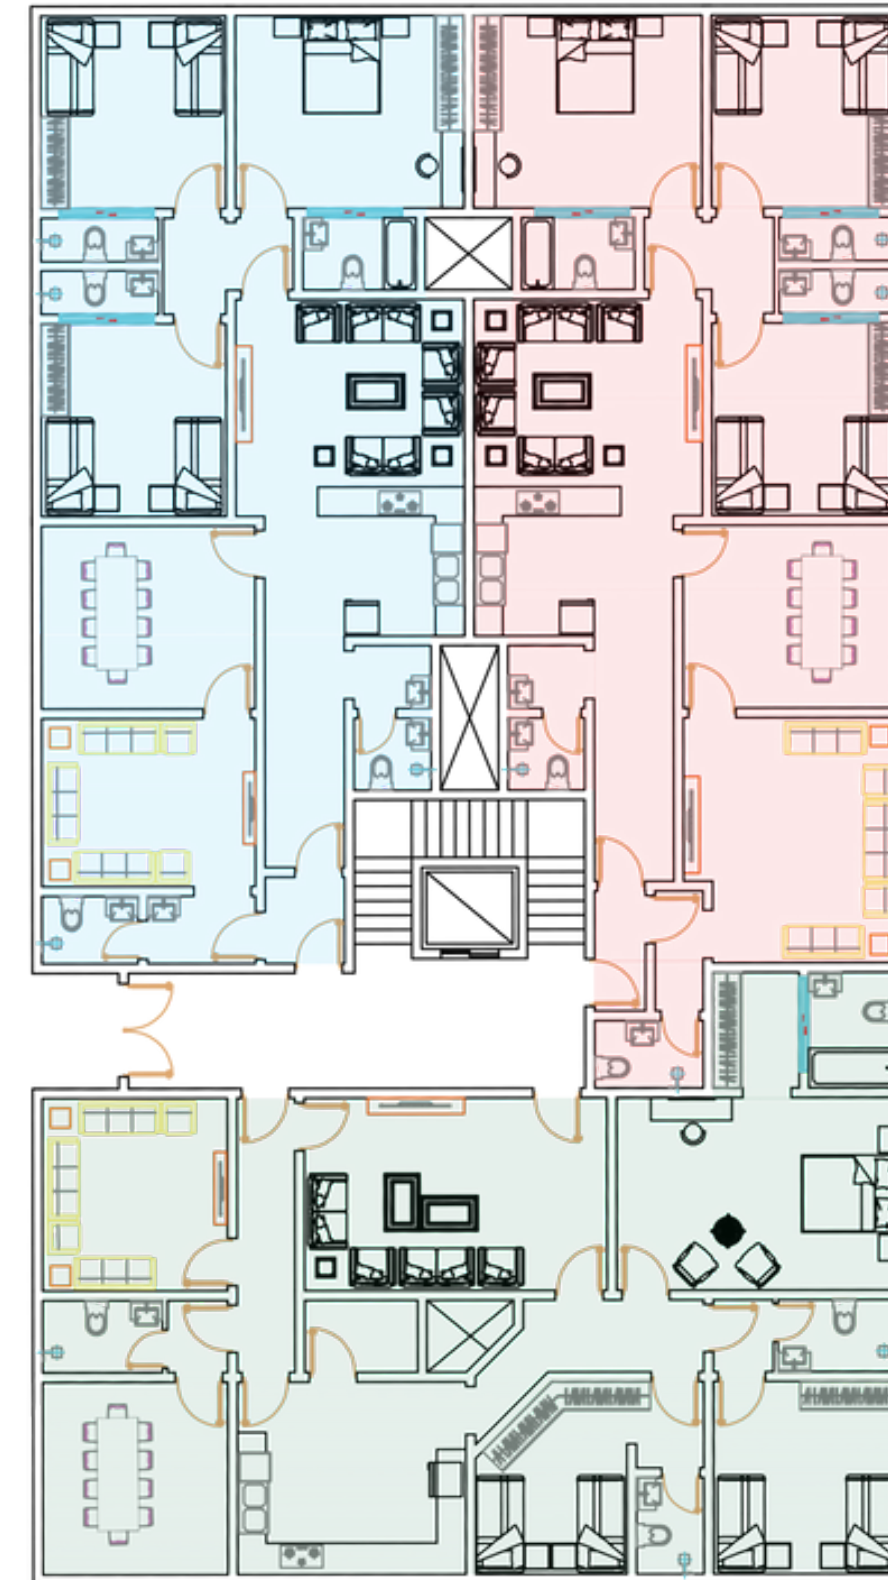

شقة رقم

3

المساحة

2م160

السفر

650,000

شقة رقم

1


المساحة

184 م 2

السعر

650,000


الدور الأول

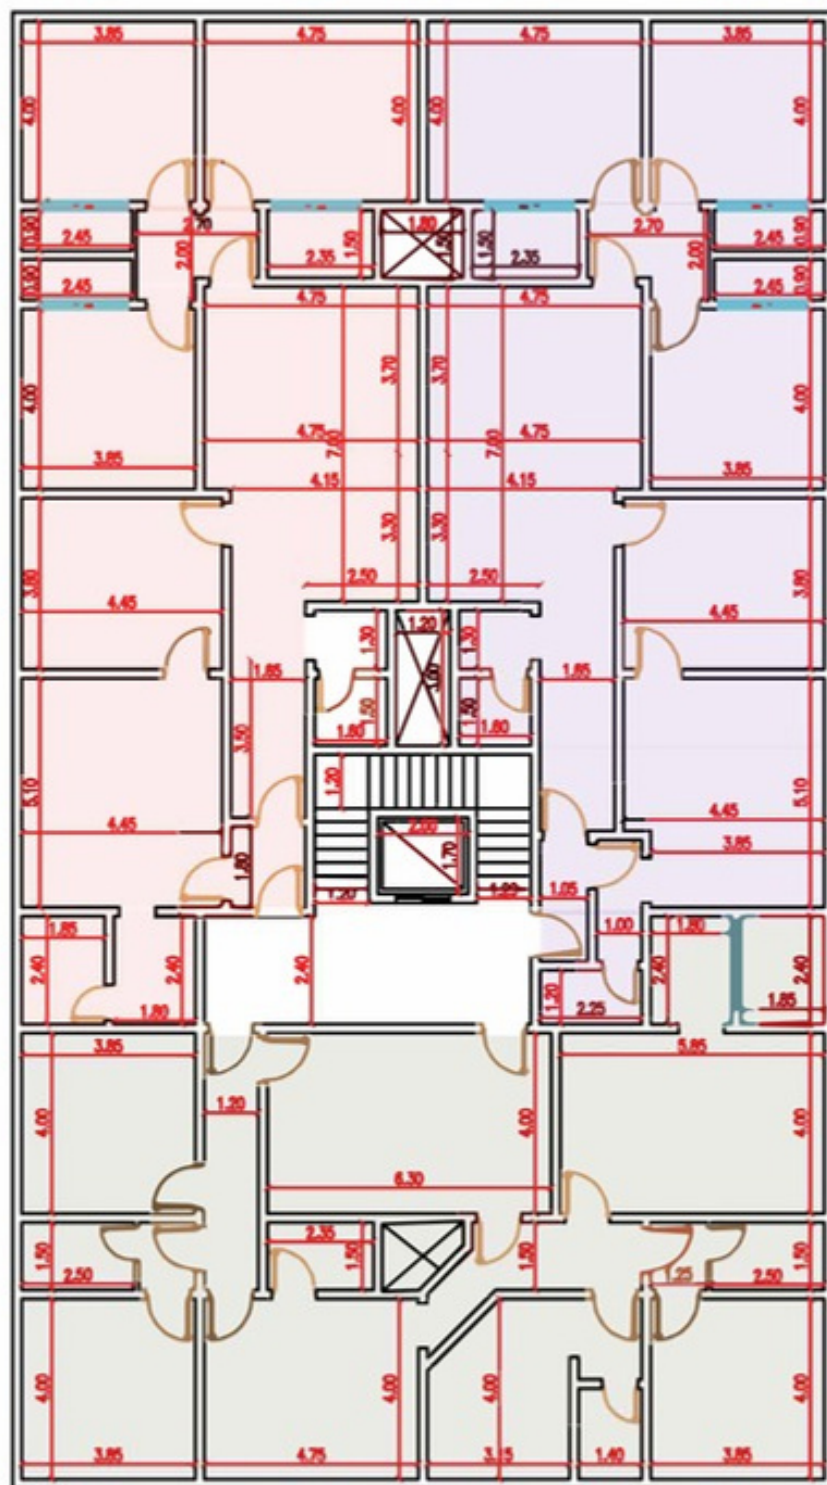

شقة رقم
5

المساحة
170.50 م²

السعر
650,000

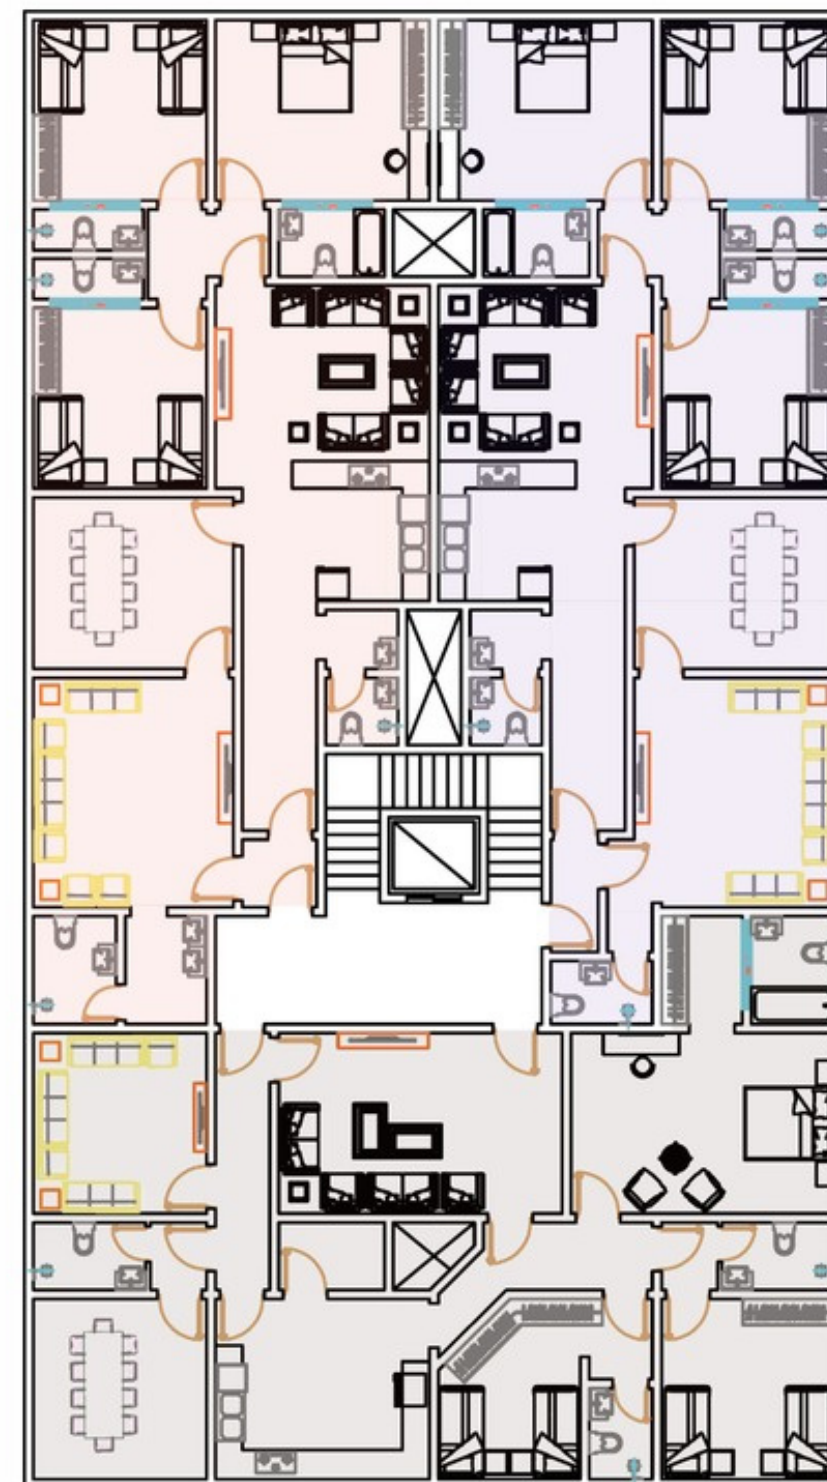

شقة رقم
6

المساحة
166 م²

السعر
650,000


شقة رقم
4

المساحة
184 م²

السعر
650,000



الملاحق

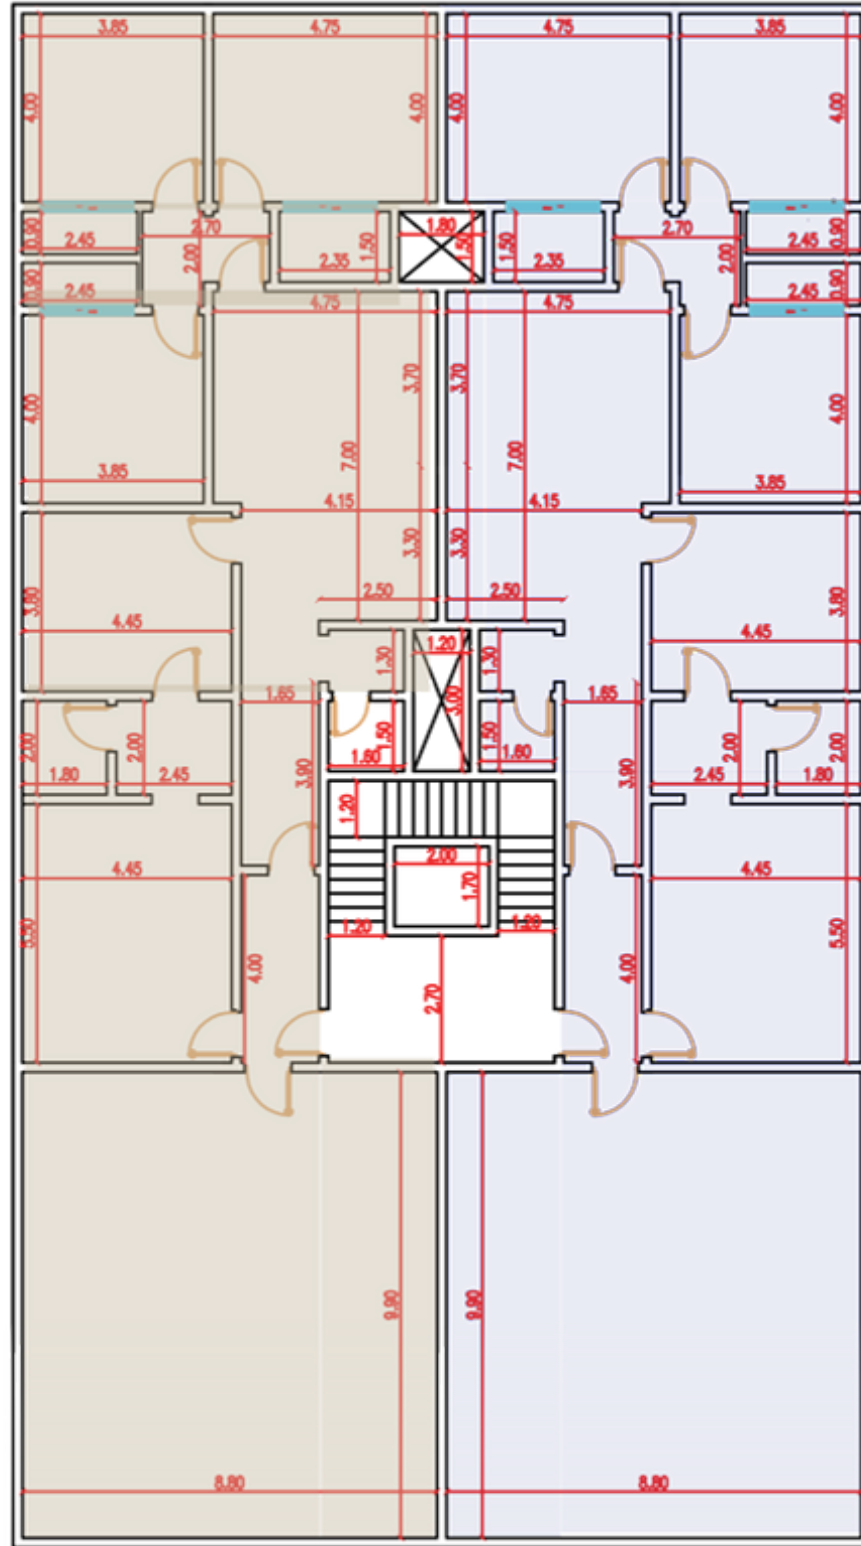


الملحق
2

المساحة
2م170,60

مساحة السطح
2م87,12

السعر
750,000

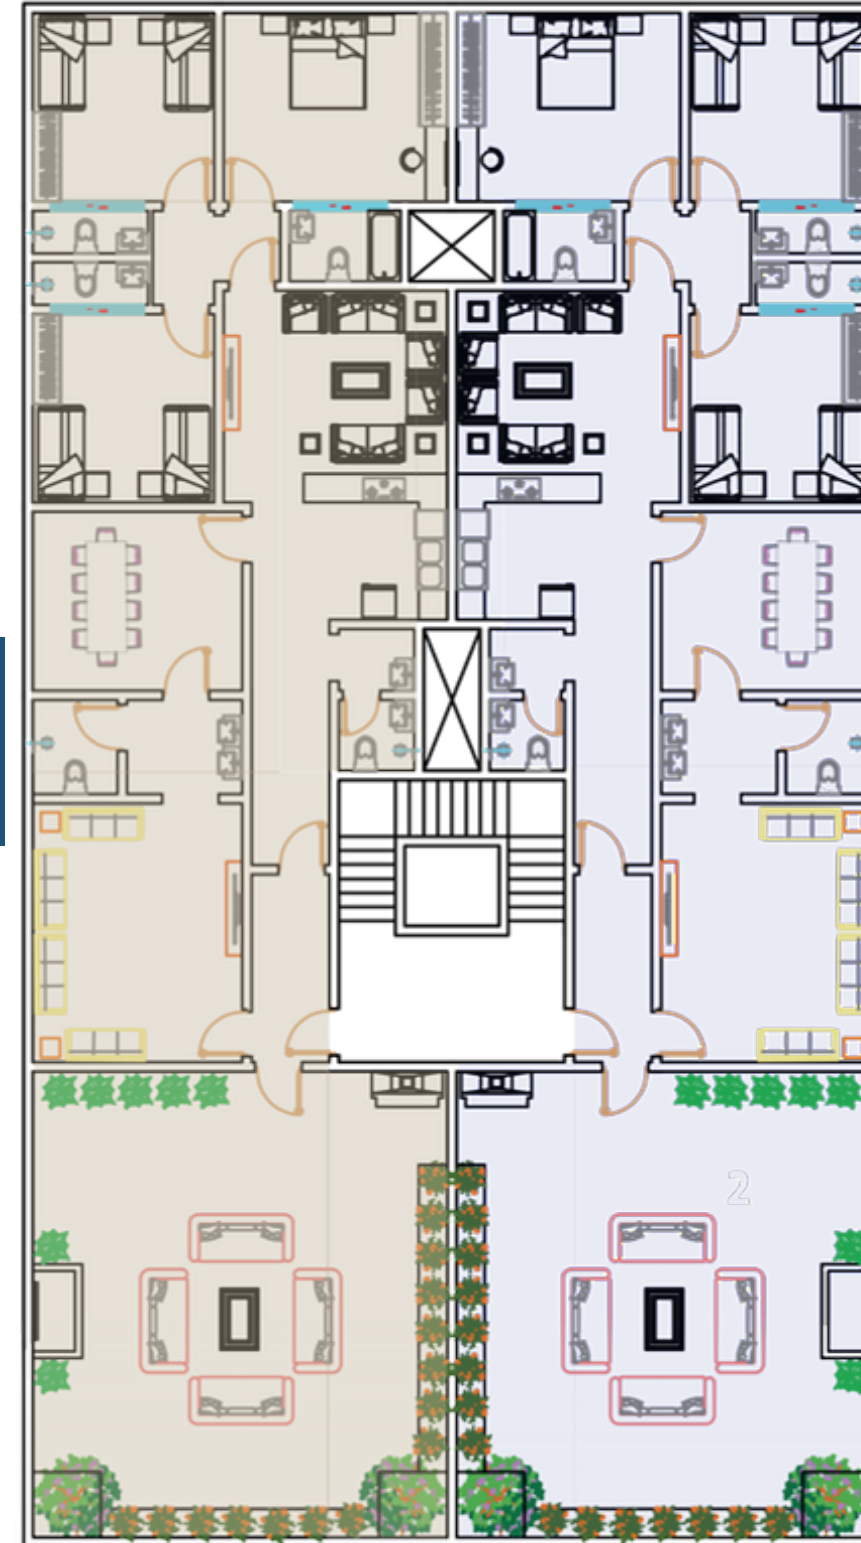

الملحق
2

المساحة
2م170,60

مساحة السطح
2م87,12

السعر
750,000



تحقيق الأمل
TAHQIQ ALAMAL



موقع الإدارة

@ t- alamal . sa



☎ 0556676710

☎ 0543767754

☎ 920009099

