

مشروع T113

جـدة
حي النهضة



تحقيق الأمل
TAHQIQ ALAMAL
تمليك - تطوير - مقاولات

info@t-alamal.sa
@t-alamal . com



☎ 0556676710




قريب من

1 المطار

2 مول العرب

3 شارع 60

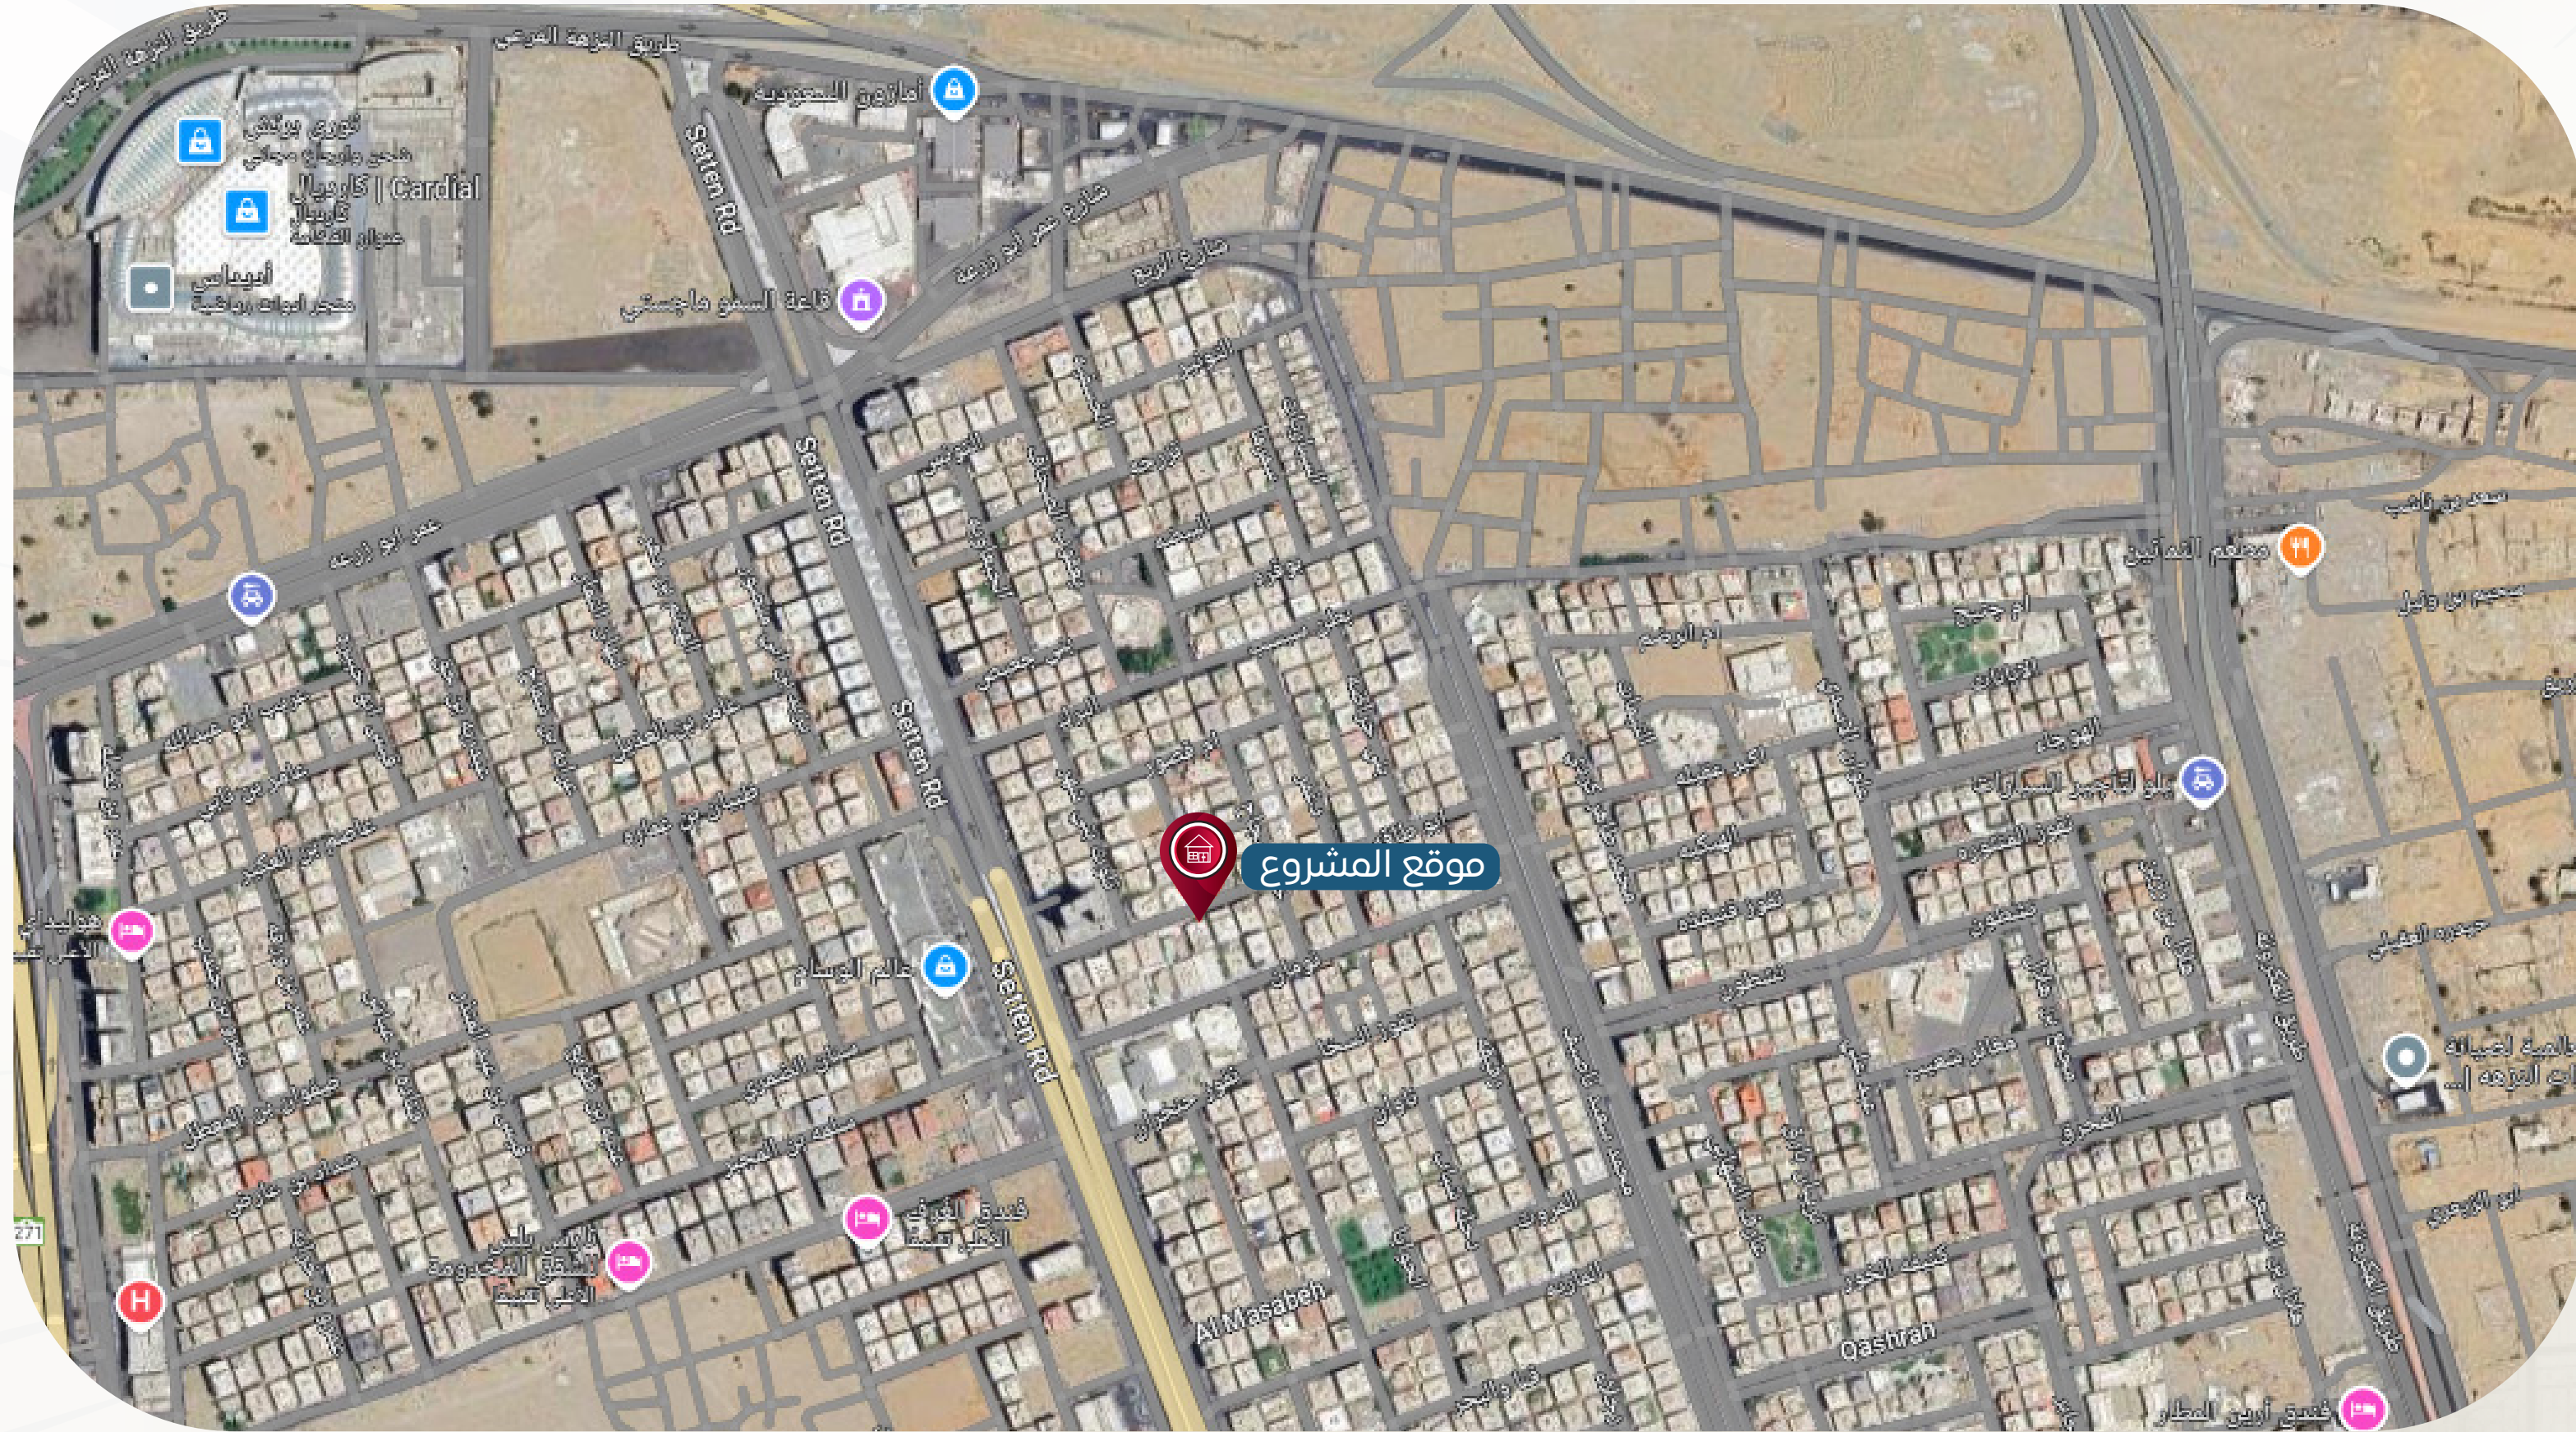

موقع المشروع



مشروع
T113



تحقيق الأمل
TAHQIQ ALAMAL
تمليك - تطوير - مقاولات

3 غرف

غرف ماستر	شور مطري
دورتين مياة	جيس بورد
طالة معيشة	ابواب WPC
نيو كلاسك	خزانات كبيرة
سمارت هوم	كاميرات مراقبة
2 مطعد	فايبر HD
	6 شقق في الدور
	مداخل فندقية
	إضاءة ليد ديكور
	غاز مركزي



المخططات

مشروع
T113

نموذج 1
112.6م


نموذج 2
112.6م

نموذج 3
98.7م

نموذج 4
98.7م

نموذج 5
113.13م

نموذج 6
113.13م

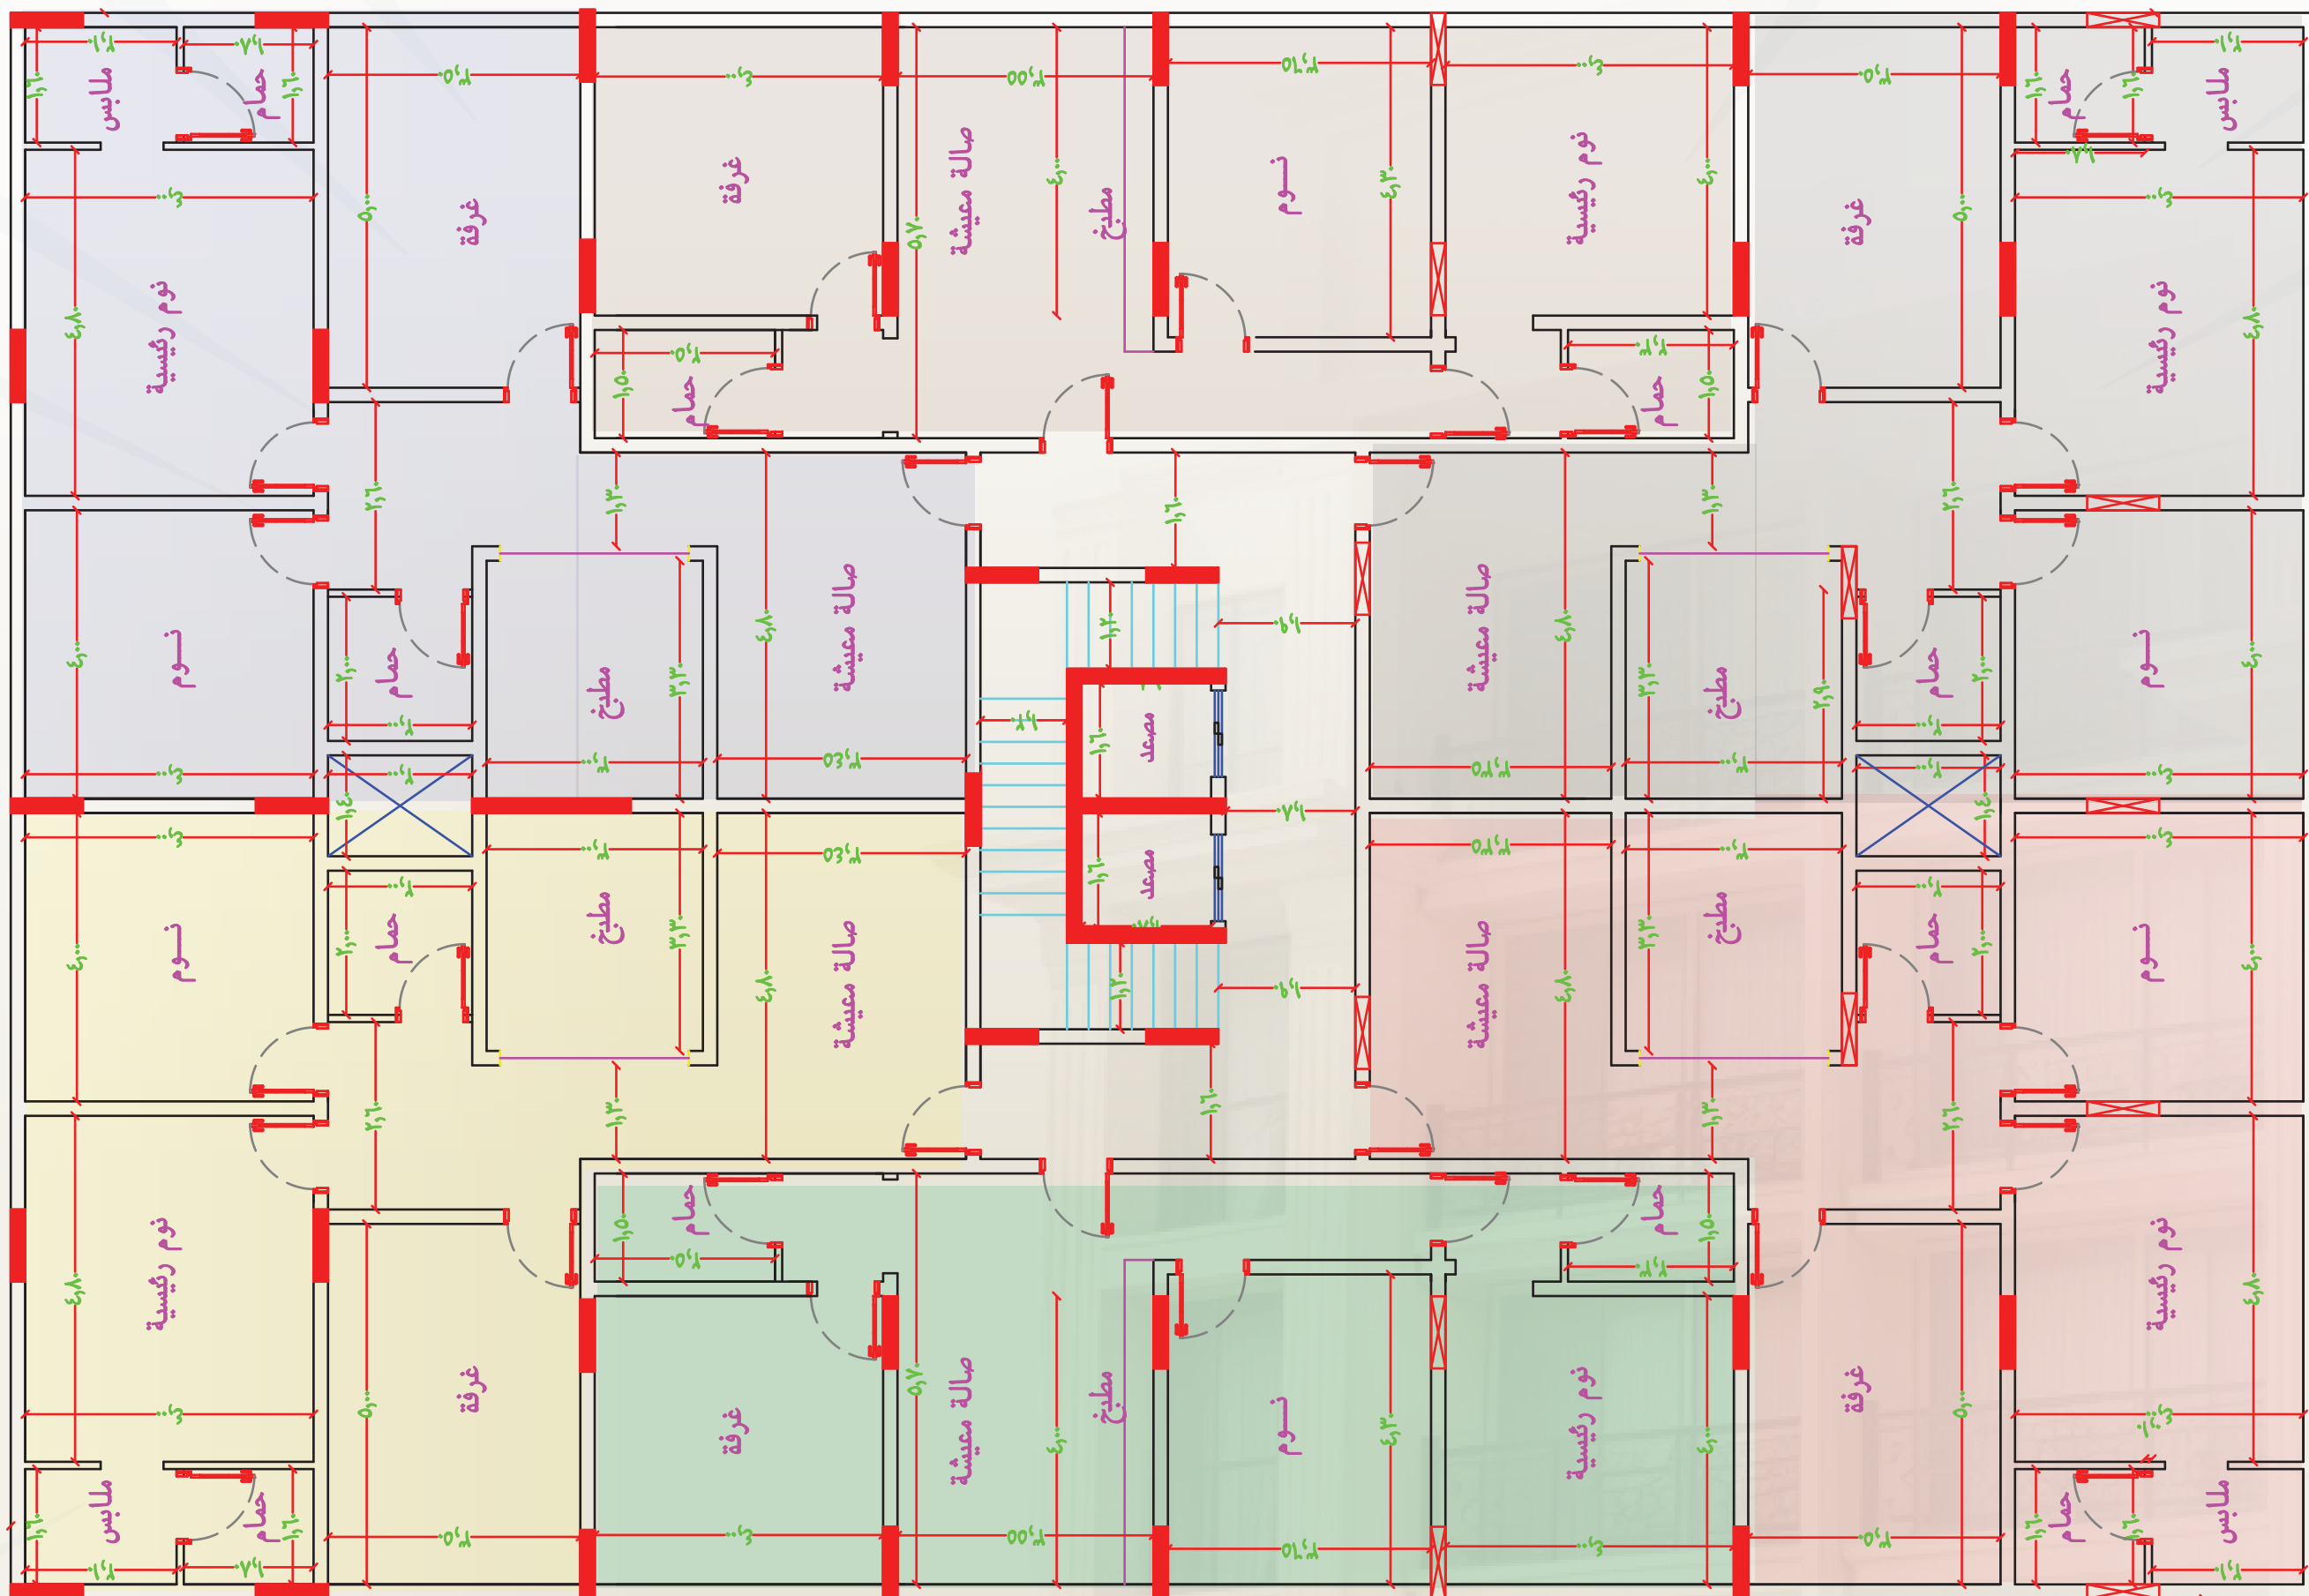


تحقيق الأمل
TAHQIQ ALAMAL
تمليك - تطوير - مقاولات

المواصفات

3 غـرف
غرف ماستر
2 دوارت مياه
طالة معيشة
نيو كلاسيك
سمارت هوم
2 مـصـعد
شور مطري
جيس بورد
ابواب WPC

المواصفات

3 غـرف
غرف ماستر
2 دوارت مياه
طالة معيشة
نيو كلاسيك
سمارت هوم
2 مـصـعد
شور مطري
جيس بورد
ابواب WPC

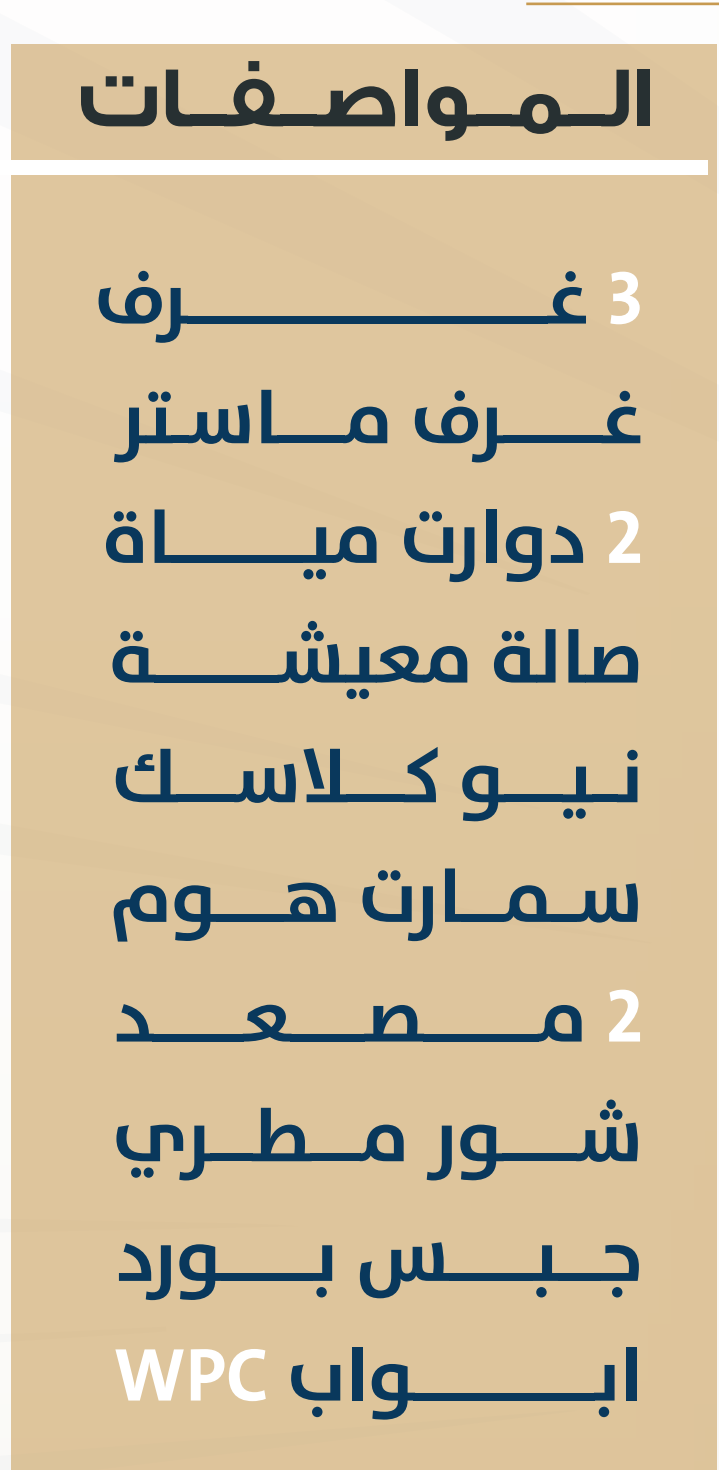

نـ م و ذ ج
6&5&2&1

المساحة
112,6 & 113,13 م²

السعر
399,000
الف


مشروع
T113



تحقيق الأمل
TAHQIQ ALAMAL
تمليك - تطوير - مقاولات

المواصفات

3 غرف
غرف ماستر
2 دوارت مياه
صالة معيشة
نيو كلاسك
سمارت هوم
2 مصعد
شور مطري
جبس بورد
ابواب WPC

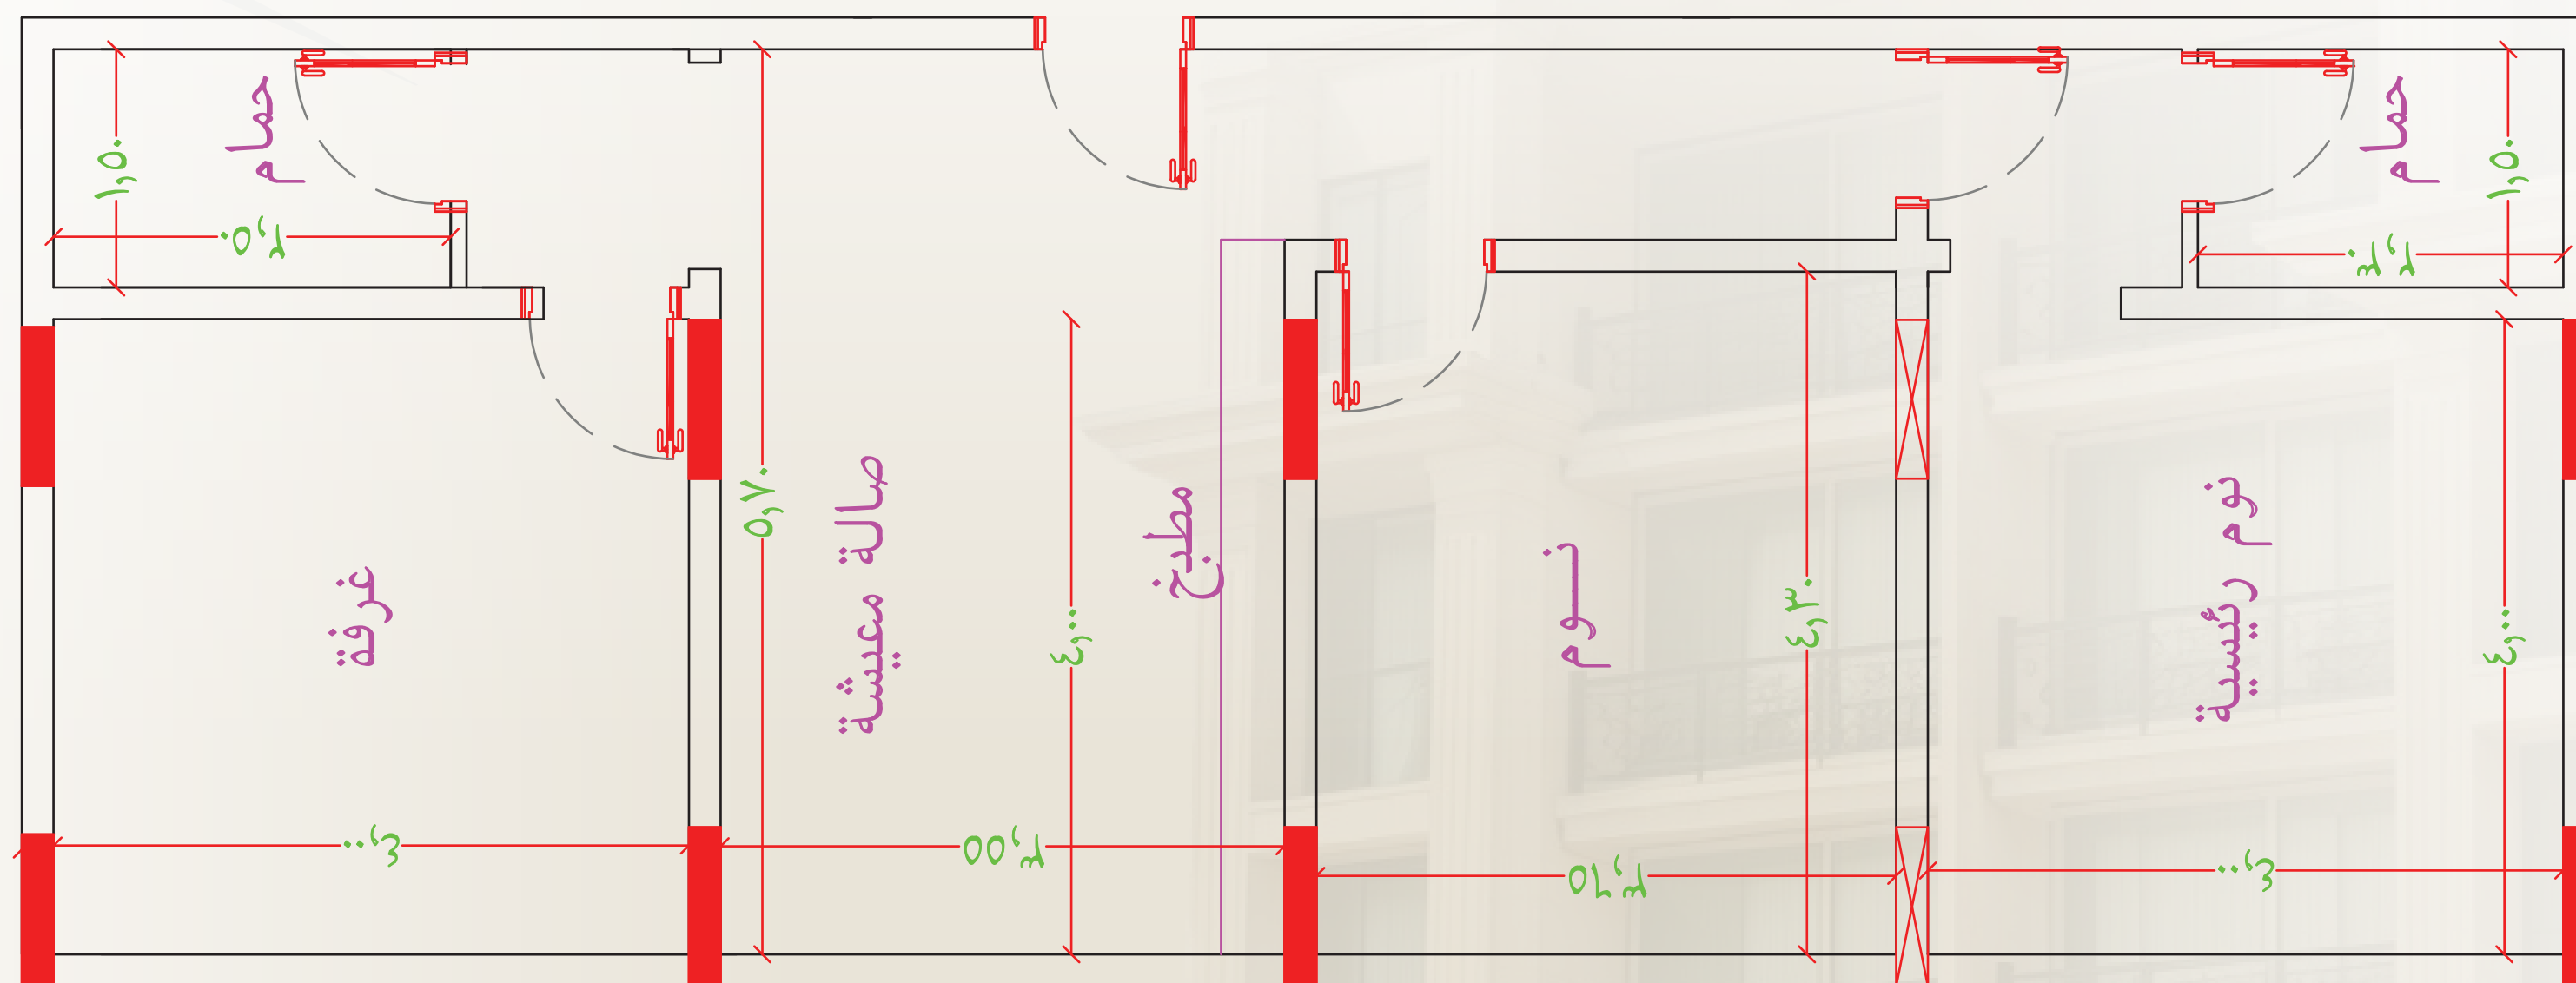

نموذج
4&3

المساحة
98,7 م²

السعر
379,000
الف

مشروع
T113




تحقيق الأمل
TAHQIQ ALAMAL
تمليك - تطوير - مقاولات

الملاحق

ملحق
2 & 1
المساحة
261 م²
السعر
990,000
الف

مشروع
T113

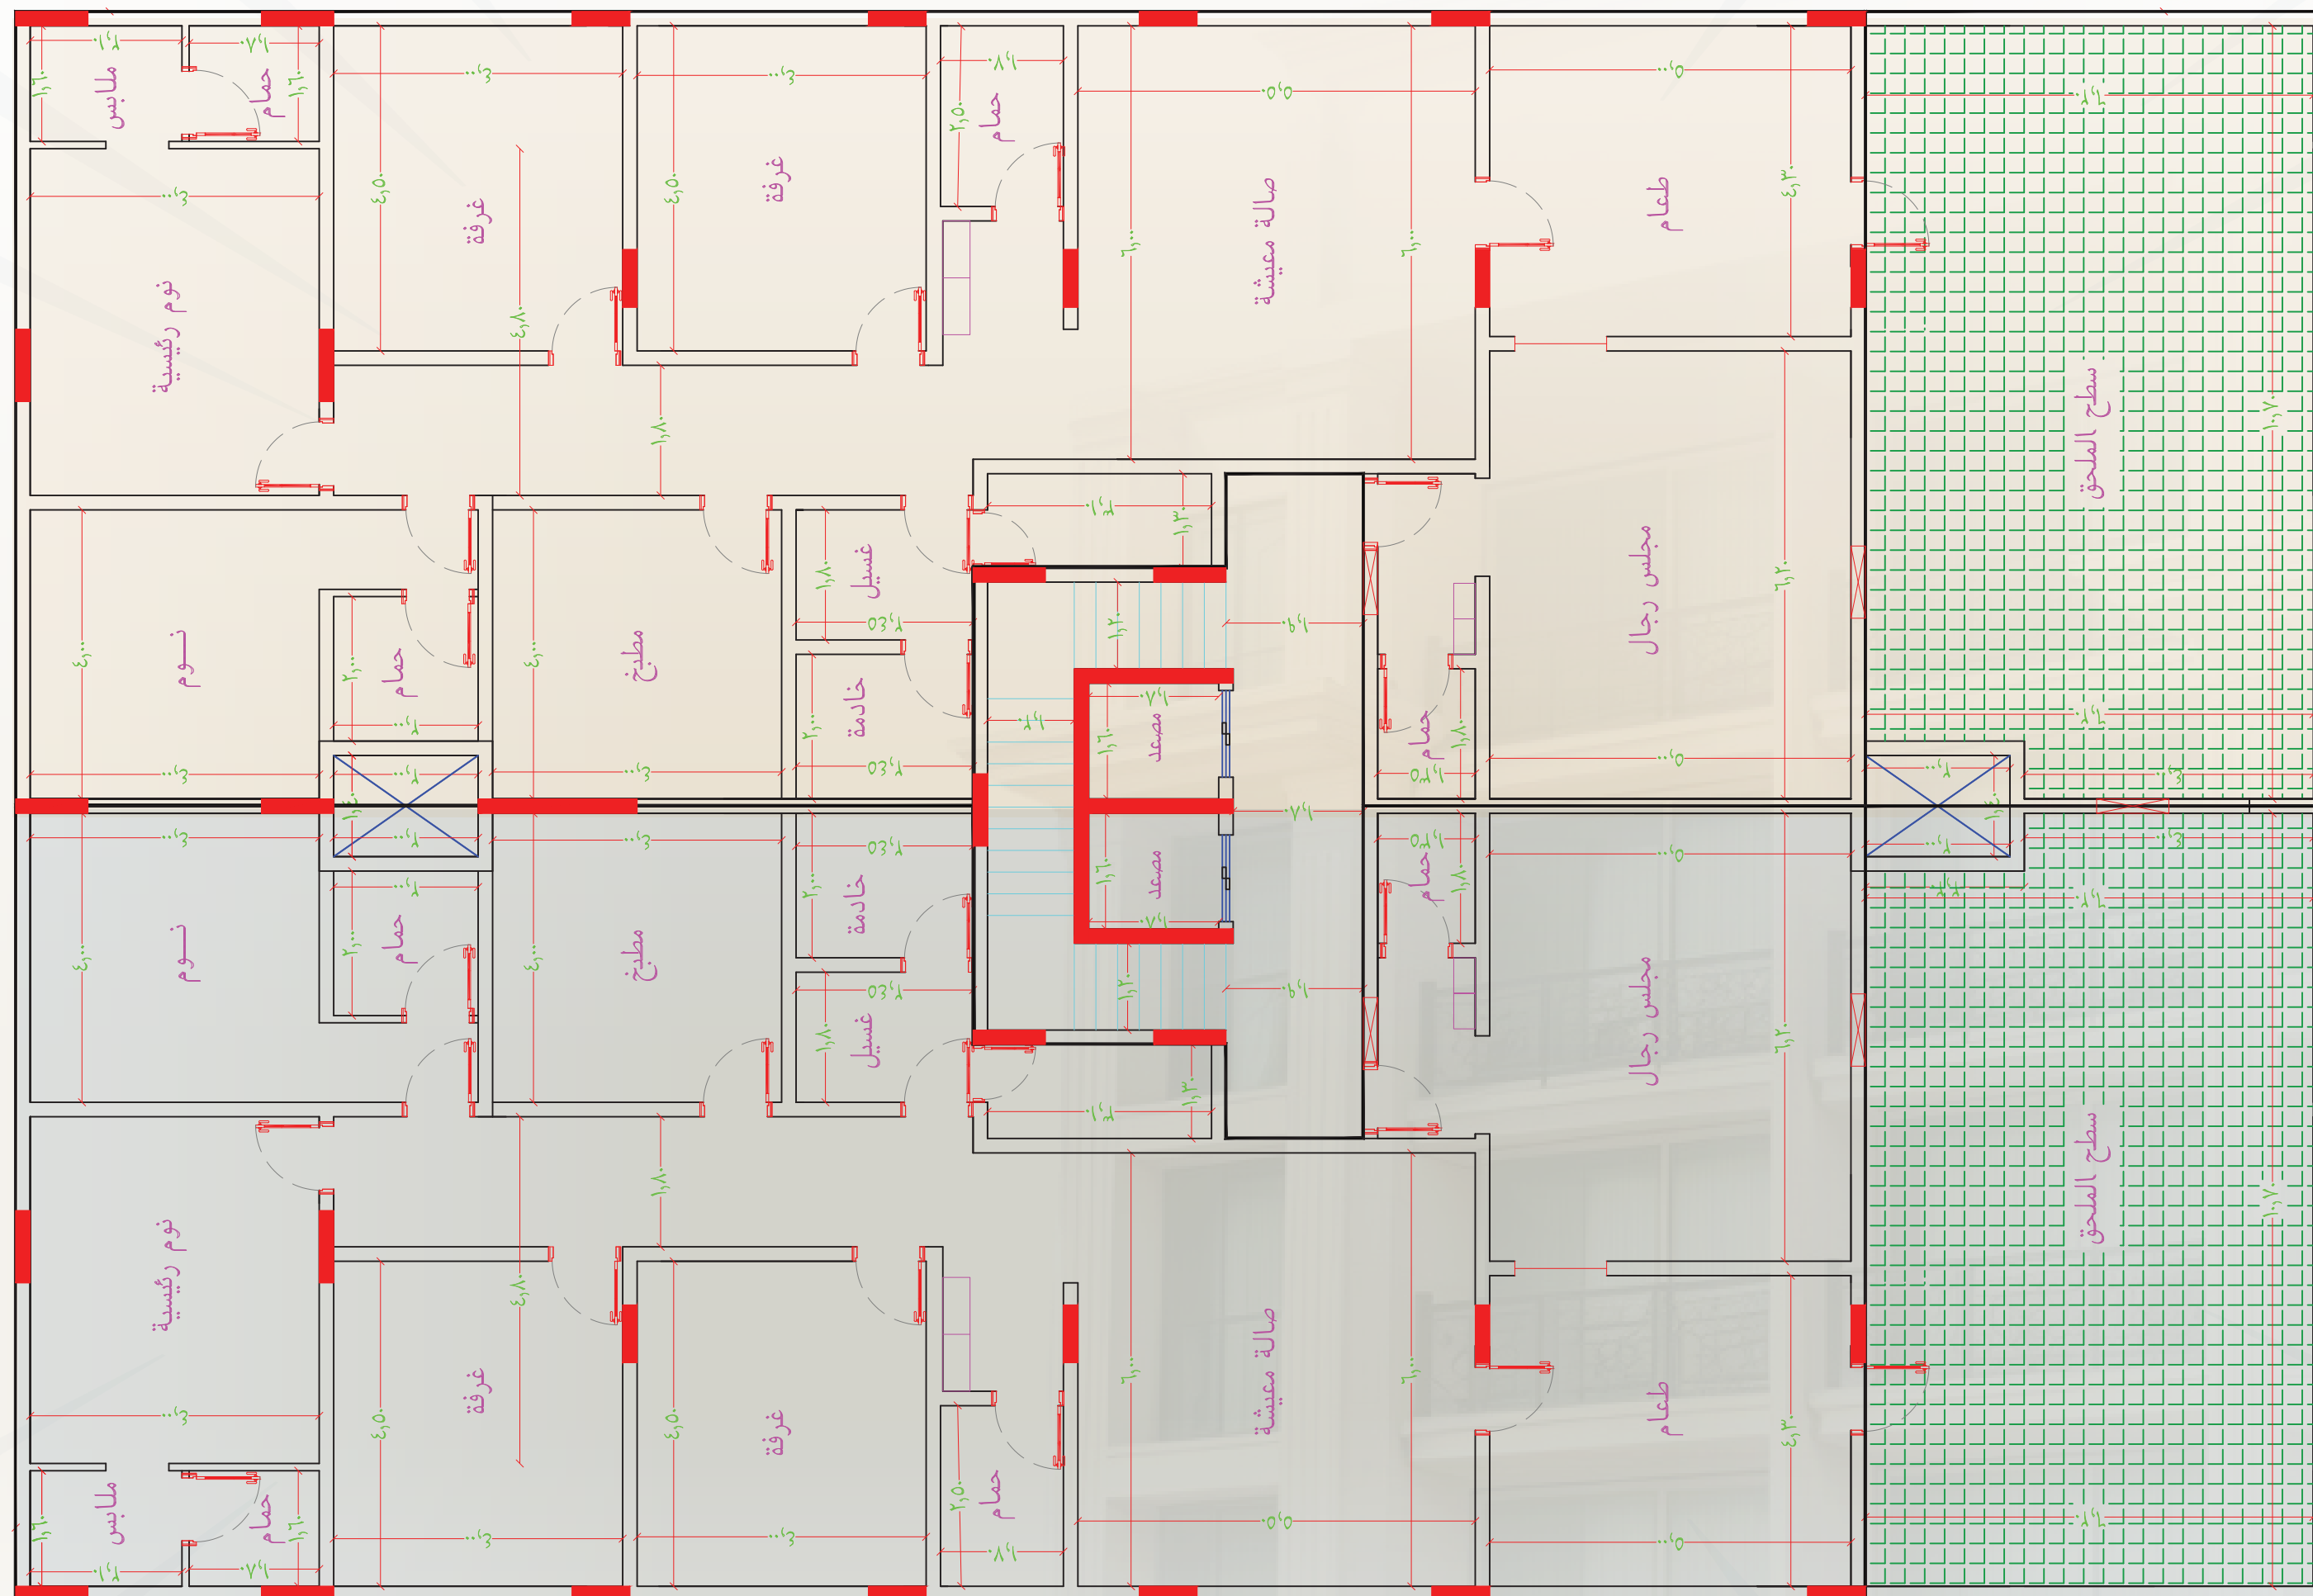

المواصفات

4 غرف
غرفة ماستر
4 دوارت مياه
صاله معيشة
مجلس
صاله طعام
غرفة خادمة
نيو كلاسك
سمارت هوم
2 مصعد
شور مطري
جبس بورد
ابواب WPC



تحقيق الأمل
TAHQIQ ALAMAL
تمليك - تطوير - مقاولات

ضمانات المشروع




سنة الهيكل الإنشائي

25



سنوات على تأسيس الكهرباء

5

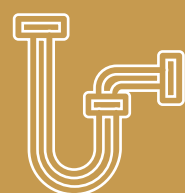

سنوات على أعمال السباكة

5



سنة على القواطع و الأفياش

20



سنة مجاناً إتحاد ملاك

1



تحقيق الأمل
TAHQIQ ALAMAL
تمليك - تطوير - مقاولات

مشروع
T113

مشروع T113

جـدة
حي النهضة



تحقيق الأمل
TAHQIQ ALAMAL
تمليك - تطوير - مقاولات

info@t-alamal.sa
@t-alamal . com



0556676710

