

مشروع T116

جـدة
مخطط الرياض



تحقيق الأمل
TAHQIQ ALAMAL
تمليك - تطوير - مقاولات

info@t-alamal.sa

@t-alamal . com




☎0556676710





موقع المشروع

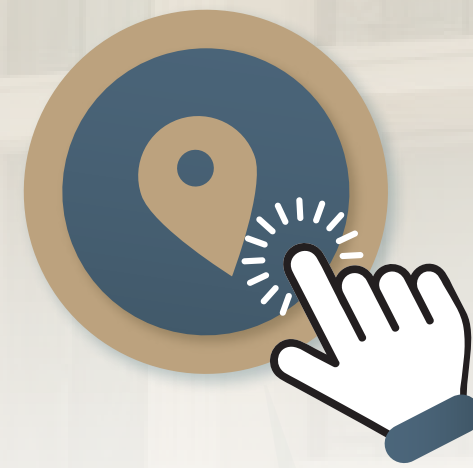

مشروع
T116




تحقيق الأمل
TAHQIQ ALAMAL
تمليك - تطوير - مقاولات

4 غرف

غرف ماستر	2 مصعد	غاز مركزي
صالة كبيرة	جيس بورد	3 شقق في الدور
صالة طعام	ابواب WPC	مداخل فندقية
3&4 دوارت مياة	مساحات واسعة	إضاءة ليد ديكور
صالة معيشة	خزانات كبيرة	مواقف خاصة
نيو كلاسك	كاميرات مراقبة	اسقف عالية 4 م
سمارت هوم	فايبر HD	مكيفات دكت راكبة



الدور الأرضي

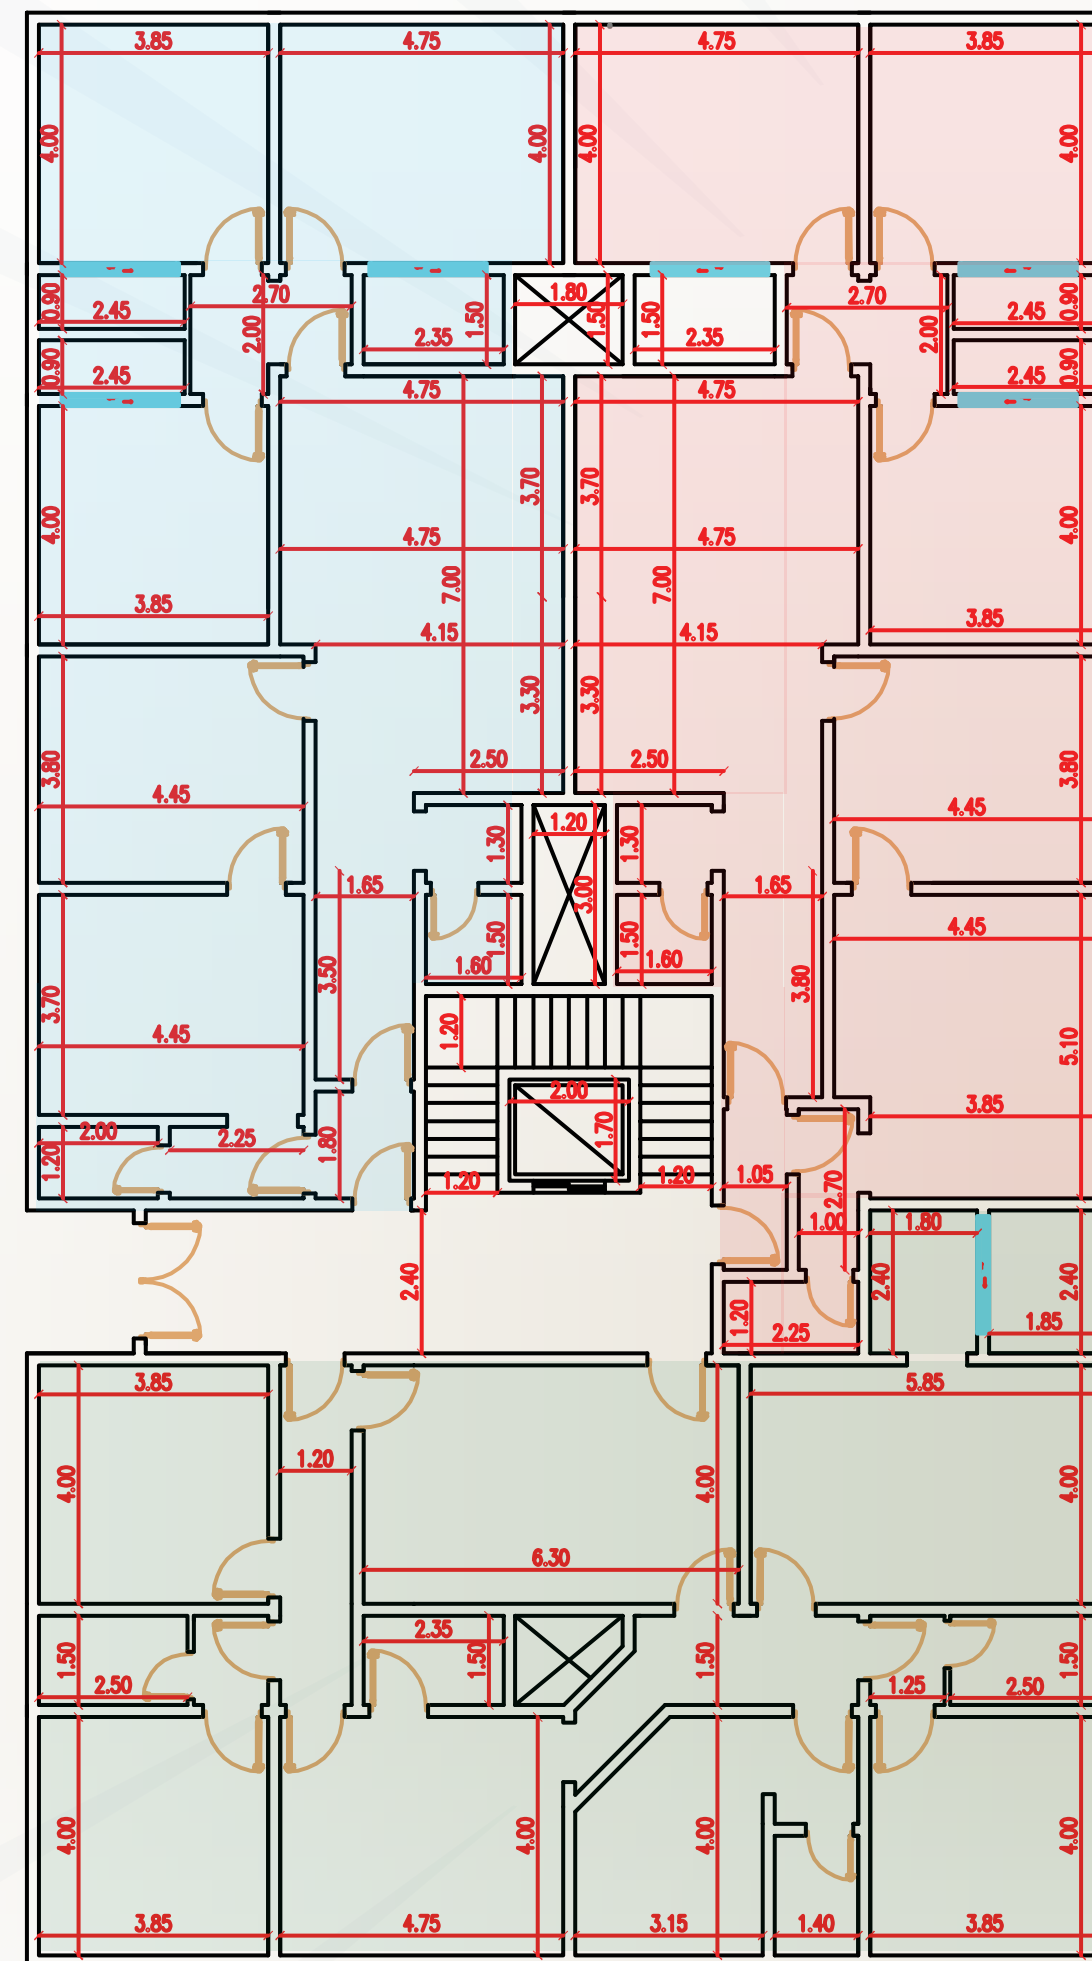

شقة 2


المساحة
160,93 م²

السعر
650.000
الف

شقة 1

المساحة
184 م²

السعر
650.000
الف

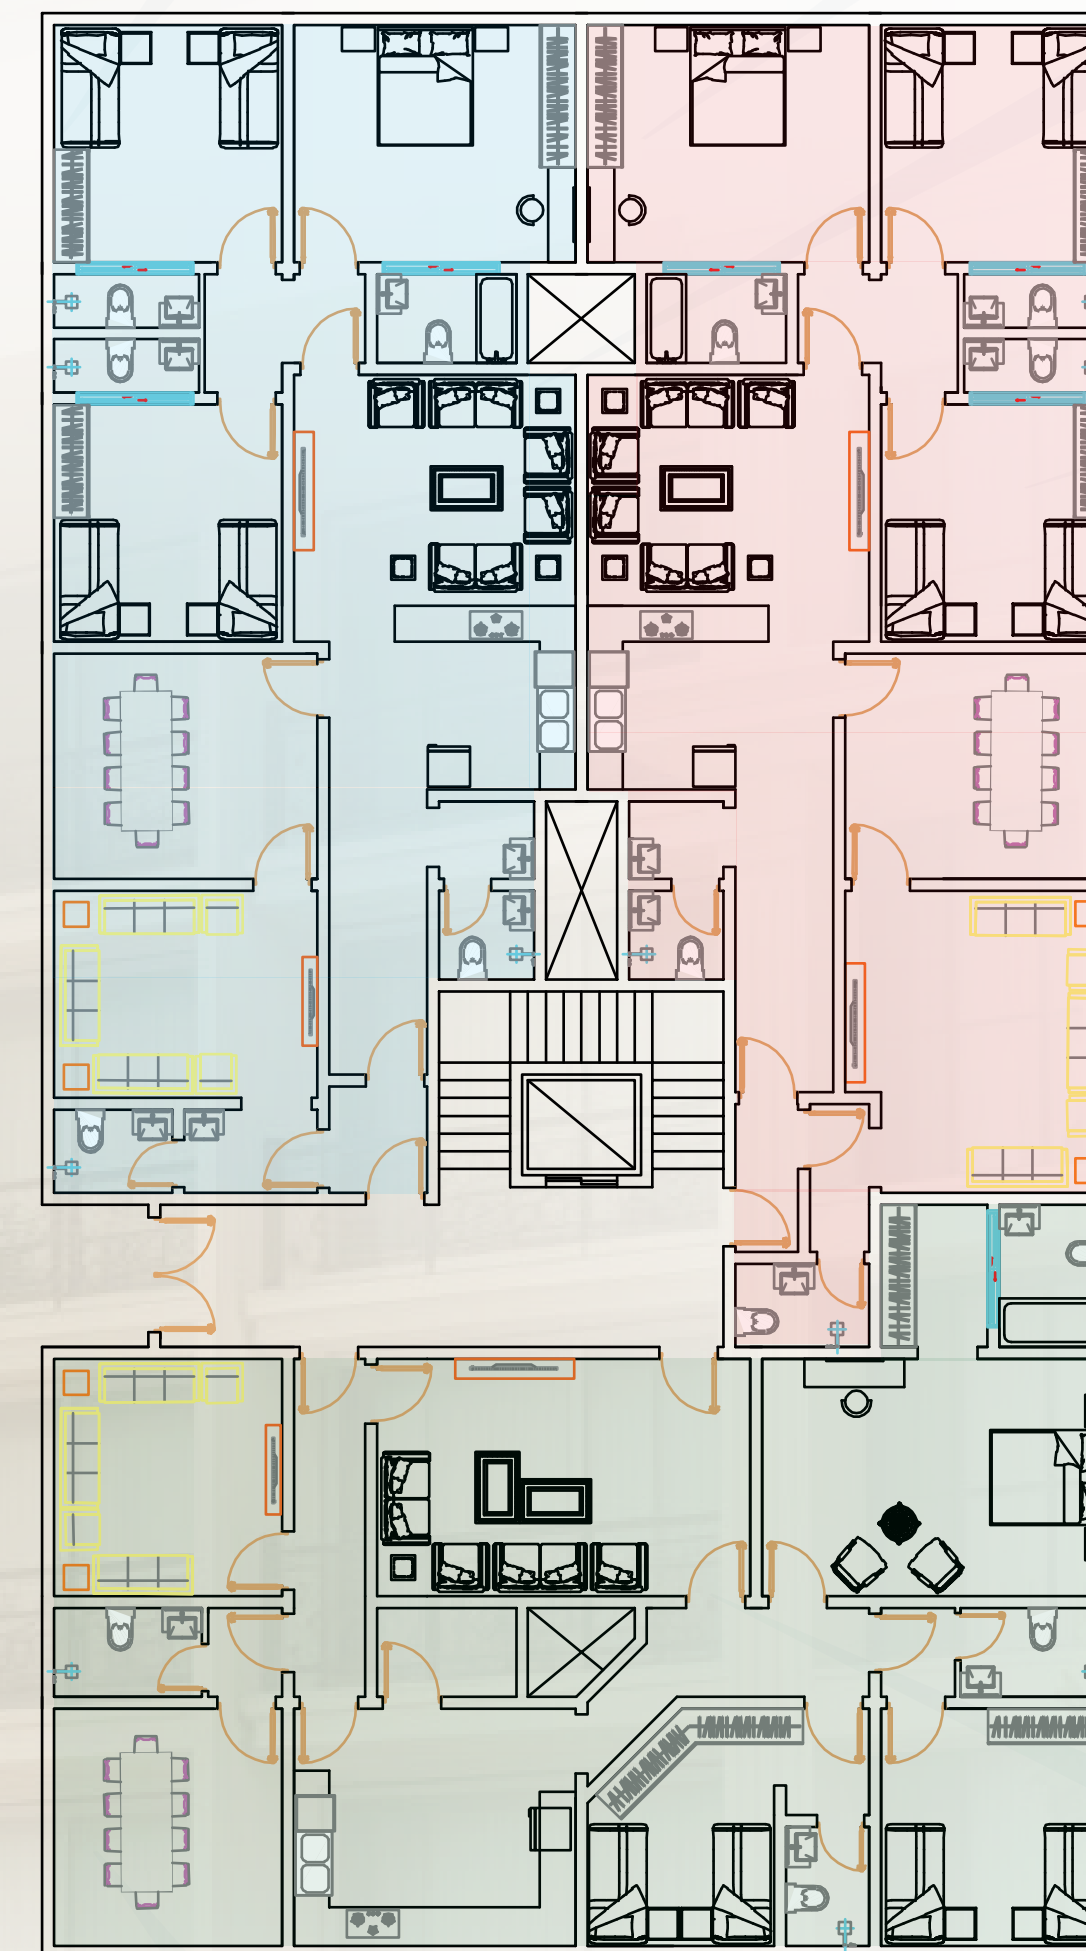

شقة 3

المساحة
160 م²




السعر
650.000
الف

شقة 1

المساحة
184 م²

السعر
650.000
الف

الدور الأول

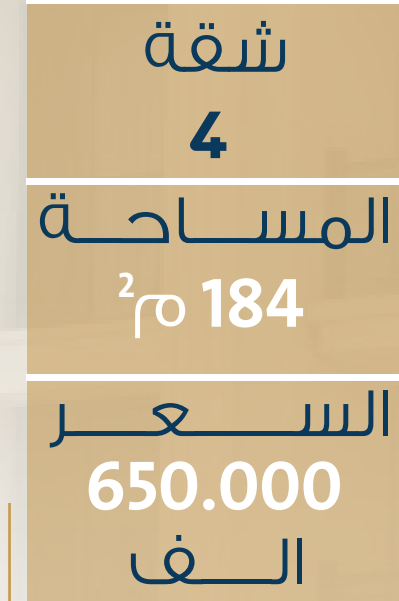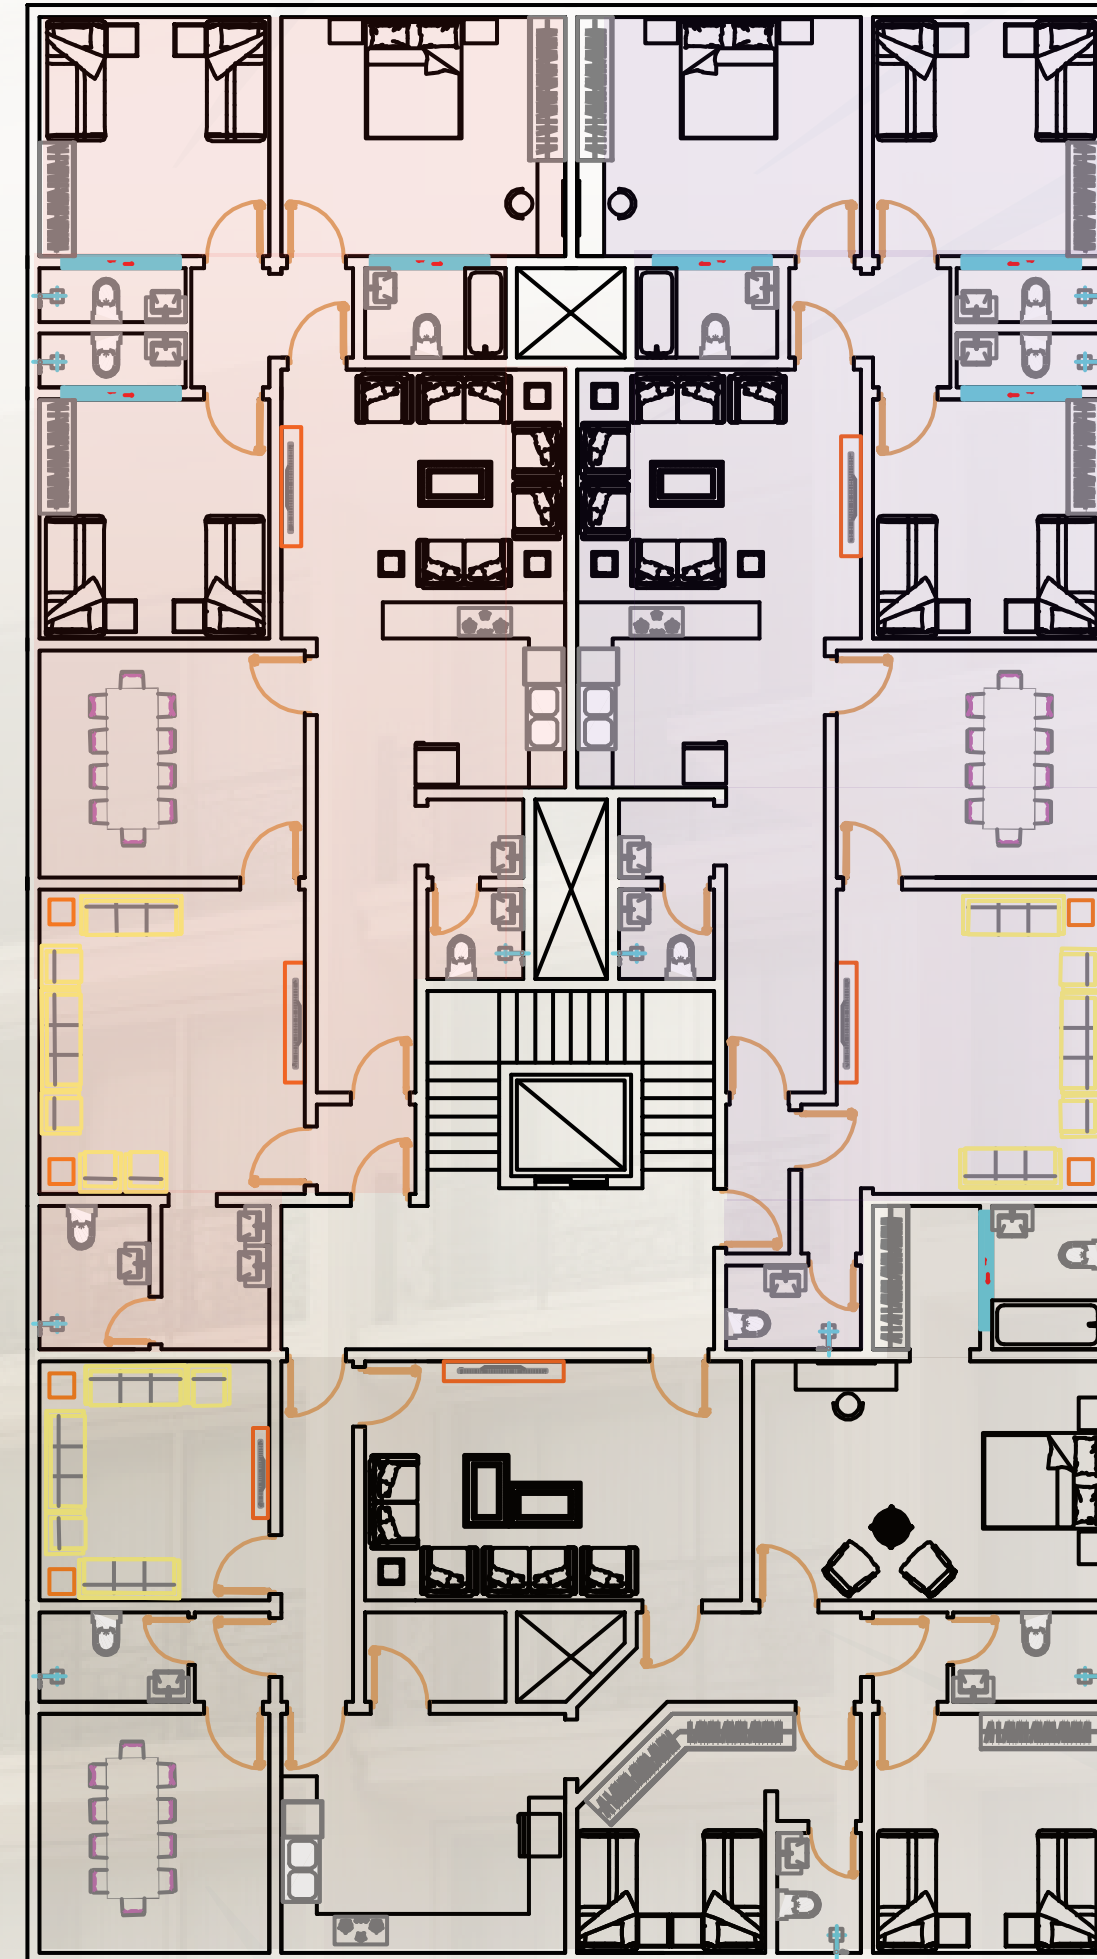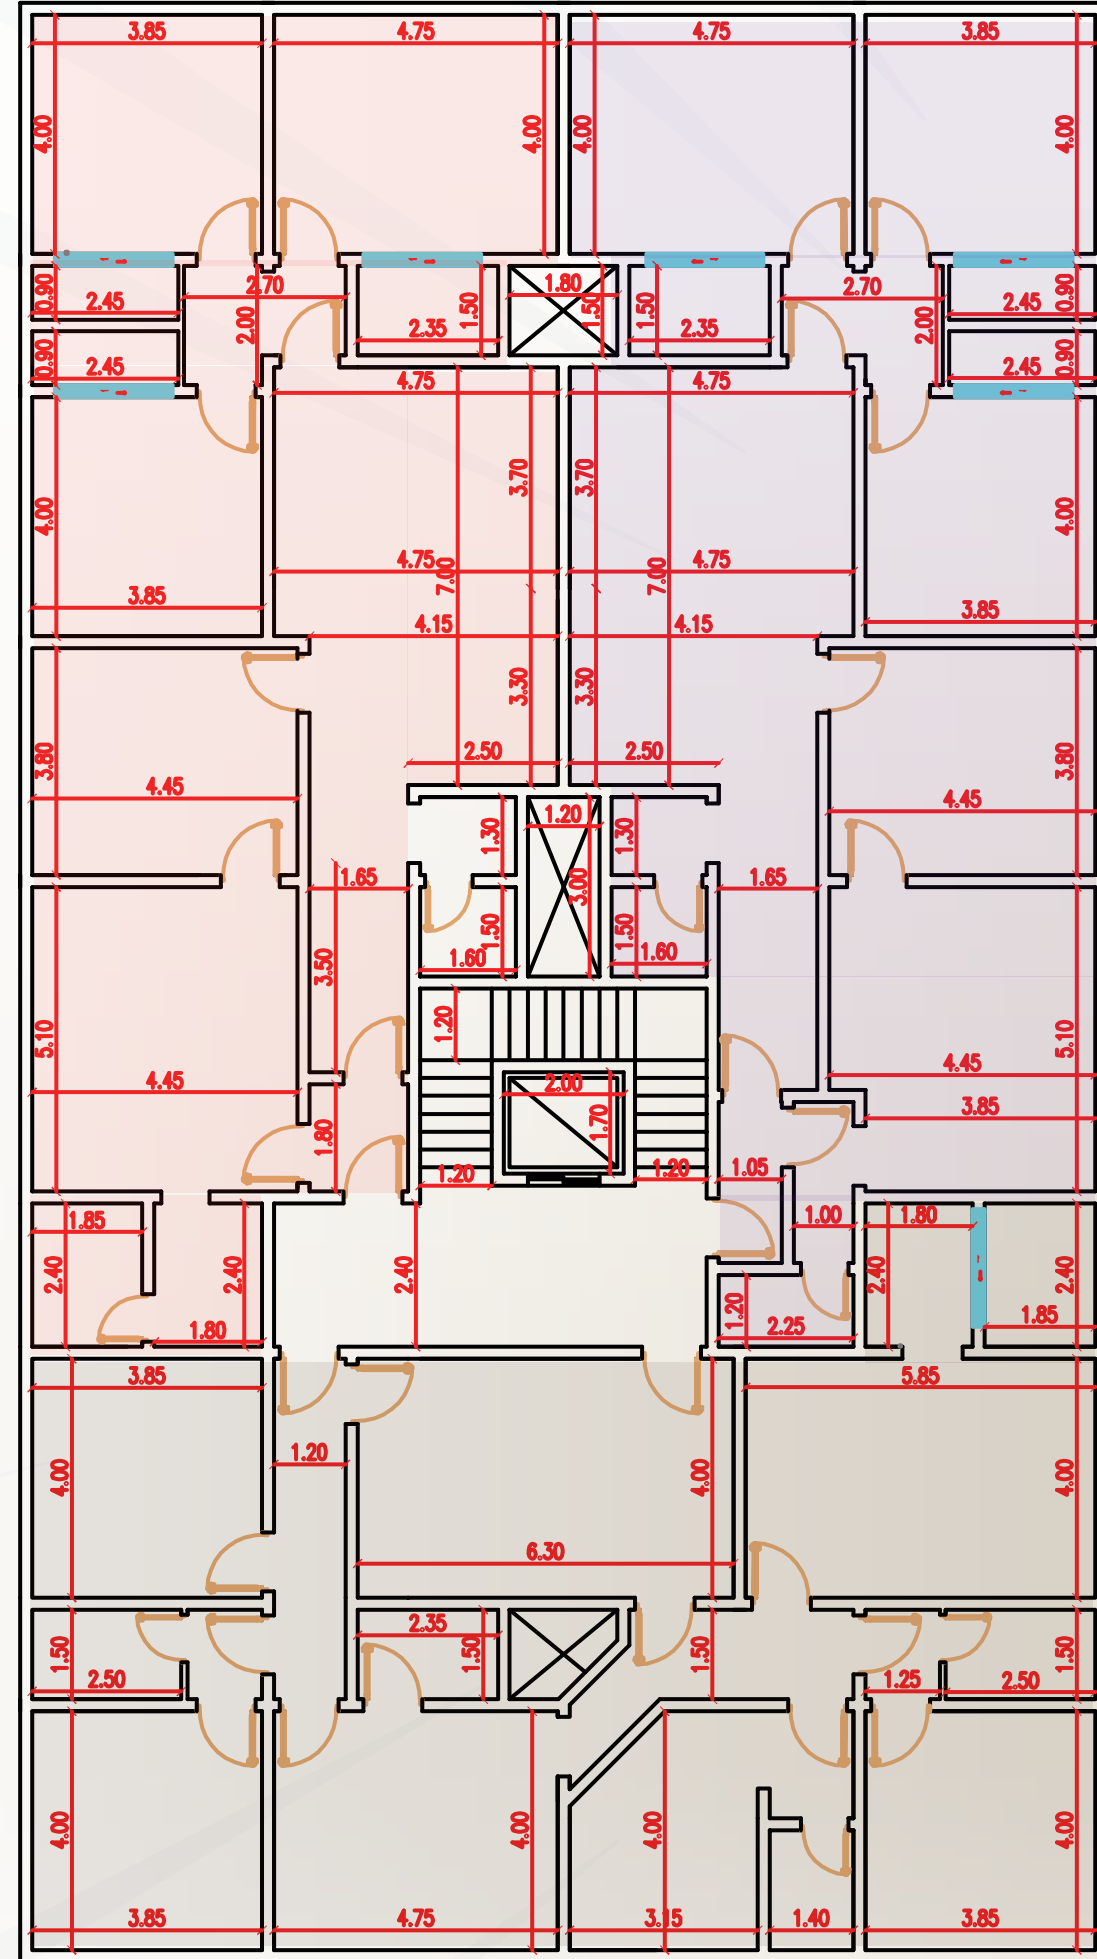


تحقيق الأمل
TAHQIQ ALAMAL
تمليك - تطوير - مقاولات

مشروع
T116

الملاحق

المواصفات


3 غرف
غرف ماستر
صالة كبيرة
مجلس رجال
مجلس نساء
5 دوارت مياة
صالة معيشة
نيو كلاسك
سمارت هوم
2 مصعد
شور مطري
جبس بورد
ابواب WPC

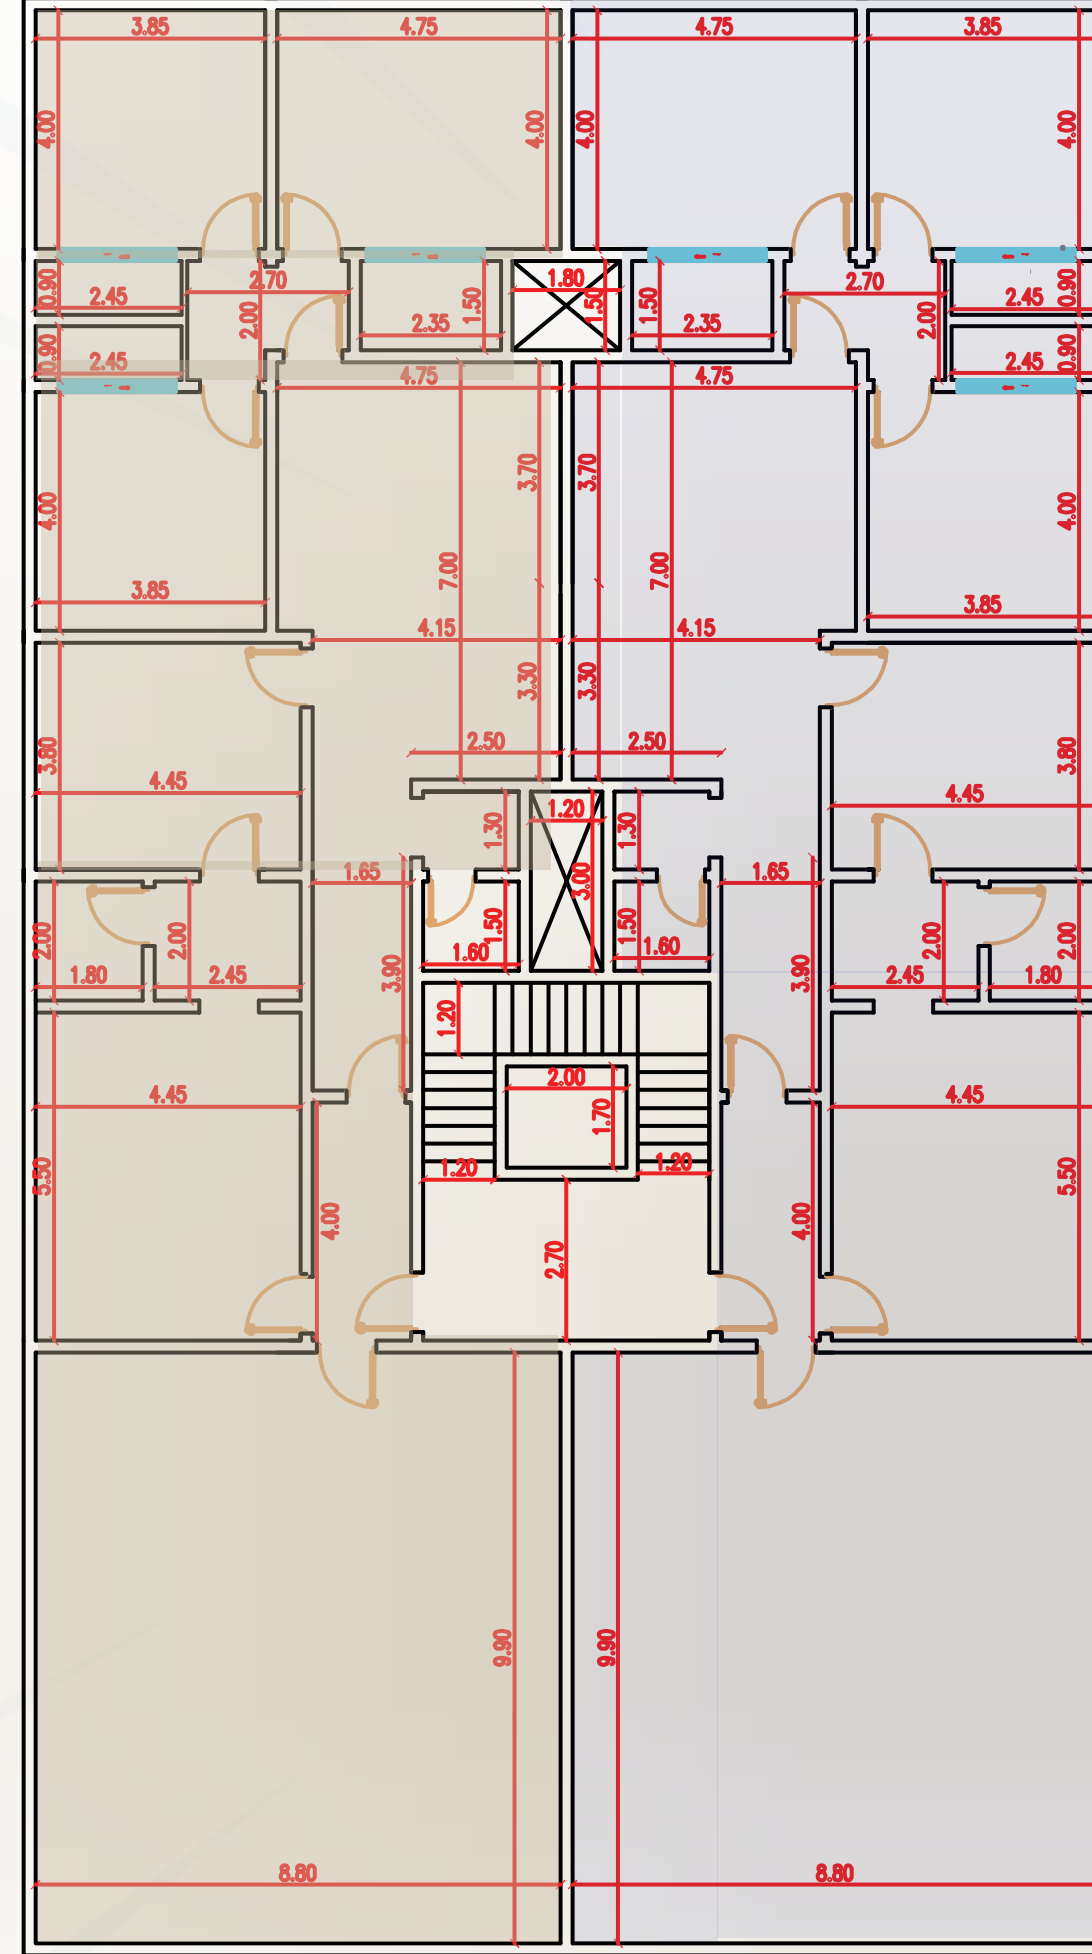

ملحق 1

المساحة
170,60 م²
مساحة السطح
87,12 م²

السعر
750.000
الف

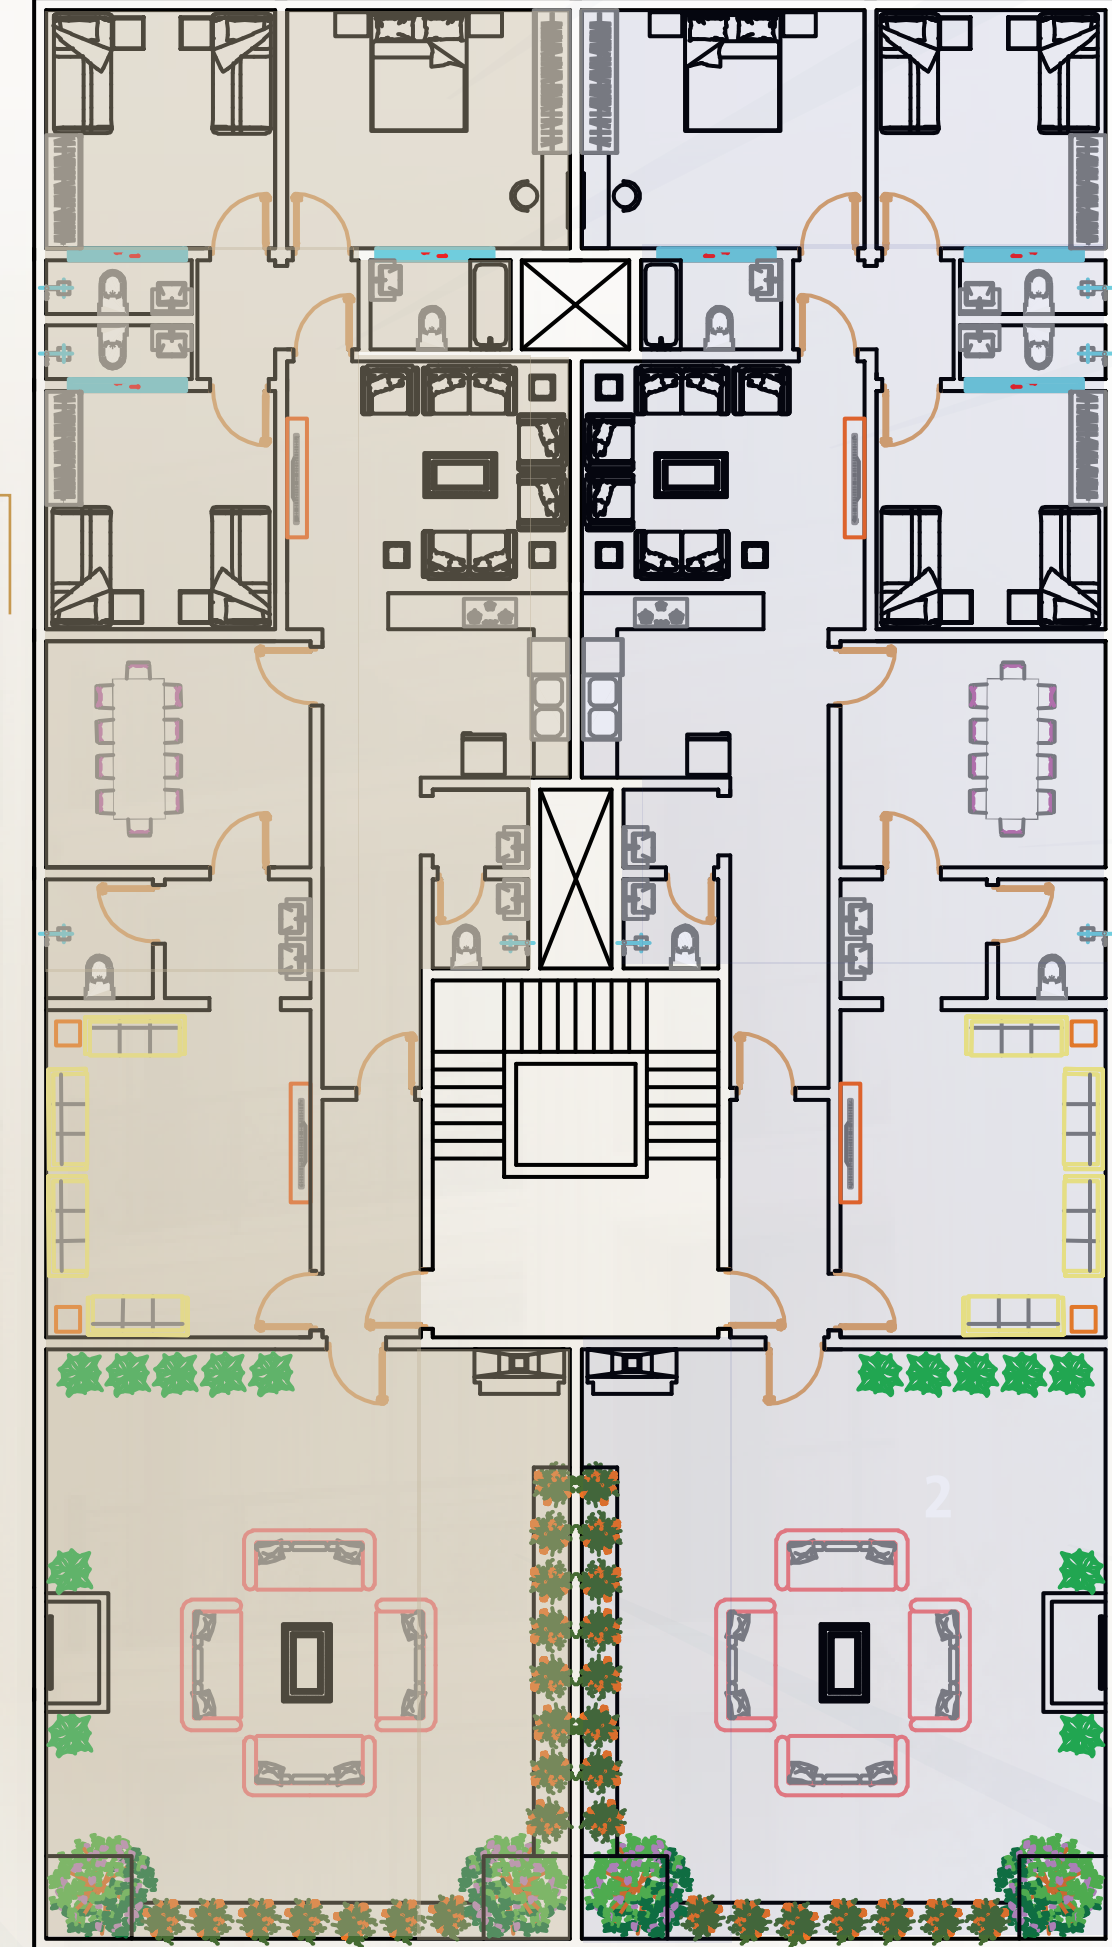

ملحق 2

المساحة
170,60 م²
مساحة السطح
87,12 م²

السعر
750.000
الف



تحقيق الأمل
TAHQIQ ALAMAL
تمليك - تطوير - مقاولات

مشروع
T116

ضمانات المشروع




سنة الهيكل الإنشائي

25



سنوات على تأسيس الكهرباء

5

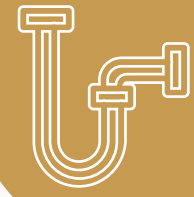

سنوات على أعمال السباكة

5



سنة على القواطع و الأفياش

20



سنة مجاناً إتحاد ملاك

1



تحقيق الأمل
TAHQIQ ALAMAL
تمليك - تطوير - مقاولات

مشروع
T116

مشروع T116

جـدة
مخطط الرياض



تحقيق الأمل
TAHQIQ ALAMAL
تمليك - تطوير - مقاولات

info@t-alamal.sa
@t-alamal . com



0556676710

